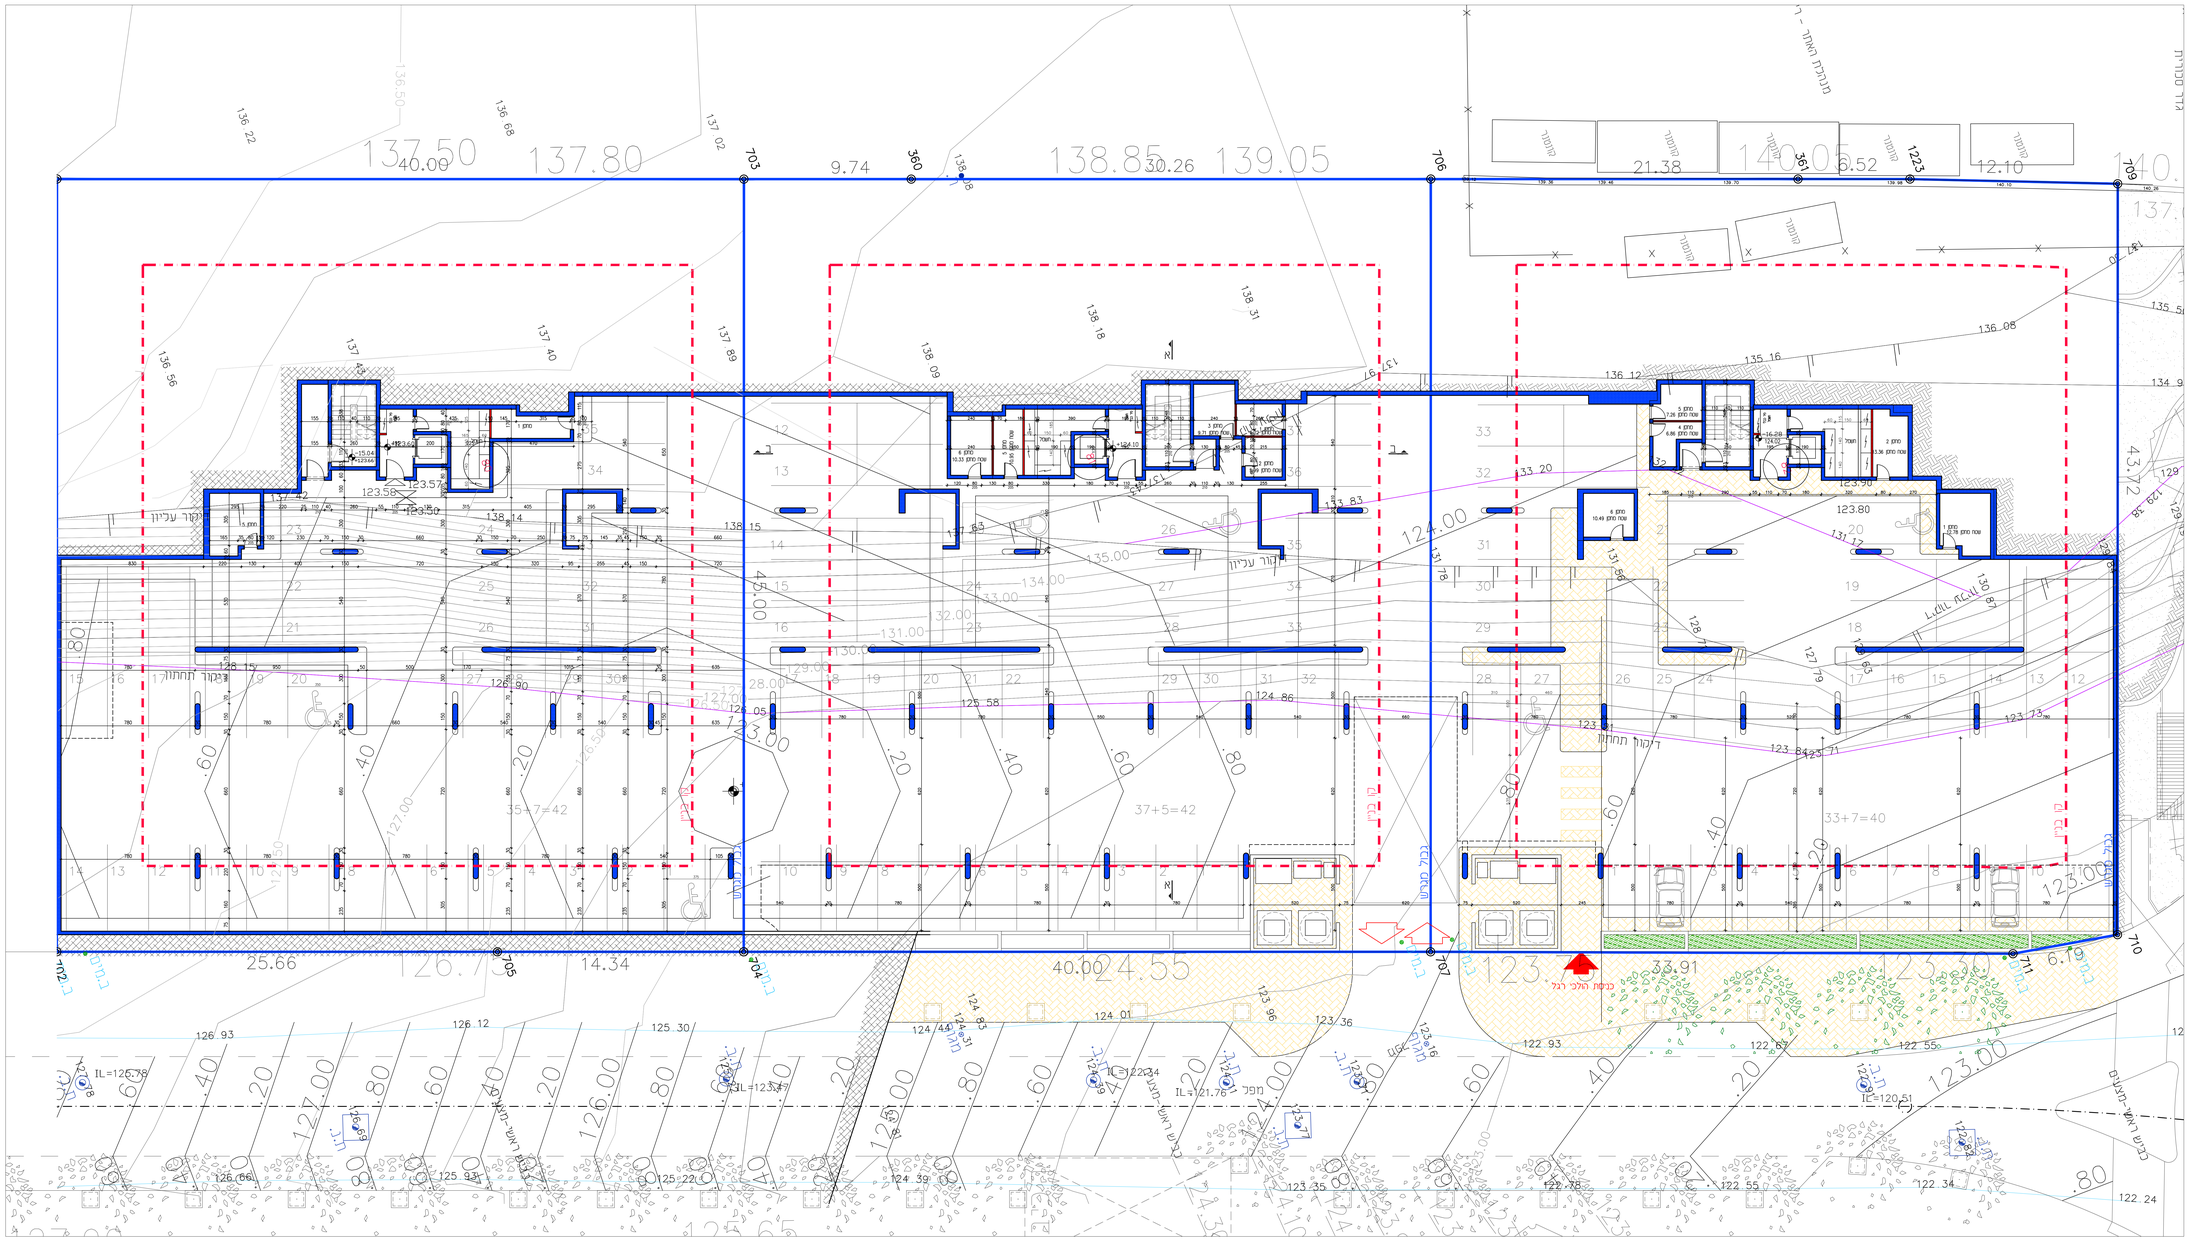


| | | | |
|---|---|---|---|
| 01 | 2.02.20 | | |


Schreibman שרייבמן
Architects אדריכלים
דרך השלום 7 א', ת"א טל' 03-5495-361
www.schreibman.co.il - arc@schreibman.co.il


שם העבודה:
**מגרשים 76-78 חריש**

שם הציור:
תכנית משותפת מרתף -5

☐ מצגת ☐ לעיון
☐ לביצוע ☐ לאישור

| | |
|---|---|
| שם הקובץ | תאריך עידכון אחרון |
| 647-W-MR-5a | 12.02.2019 |

שרטט: יקיר כץ | בקנה: 1:100
אדריך: בנצי שרייבמן | תאריך: 12.02.2019

הסכנה
אדריך
למידות
על הבנין רבנו אין כך הסדרתמעבר המגרש והכניות הרעעים
על כך אי ההאמה או טעות עליו לדודיע מיד לאדריכל

| | | |
|---|---|---|
| מס הגבלה: 647 | מגרש: 78-76 | הוכן: |

P:\647\647-w\647W-MR-5-a-003b.dwg, ujl-01, 04/05/2020 18:51:28, Schreibman.arc