

דירת 5 חד' - צפון מזרח

שטח הדירה: כ-126-121 מ"ר | שטח המרפסת כ-14 מ"ר

מגרשים: 70-78

טיפוס A*: מגרש 70/72: דירות מס' 7,11,15,19,23
מגרש 74: דירות מס' 11,15,19



טיפוס AA: מגרש 70/72/74: דירה מס' 3
טיפוס BB*: מגרש 71/73/75: דירה מס' 5
טיפוס BB: מגרש 71/73/75: דירות מס' 9,13,17

טיפוס 1BB: מגרש 76/78: דירות 9,13,17,21

טיפוס 1A*: מגרש 77: דירות מס' 11,15,19,22
טיפוס 1AA: מגרש 77: דירות מס' 3,5,7

טיפוס 1B*: מגרש 76: דירות מס' 3,5,7
מגרש 78: דירות מס' 5,7

טיפוס 1BB**: מגרש 78: דירה מס' 3
טיפוס A**: מגרש 74: דירה מס' 7

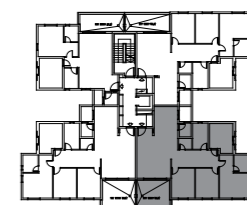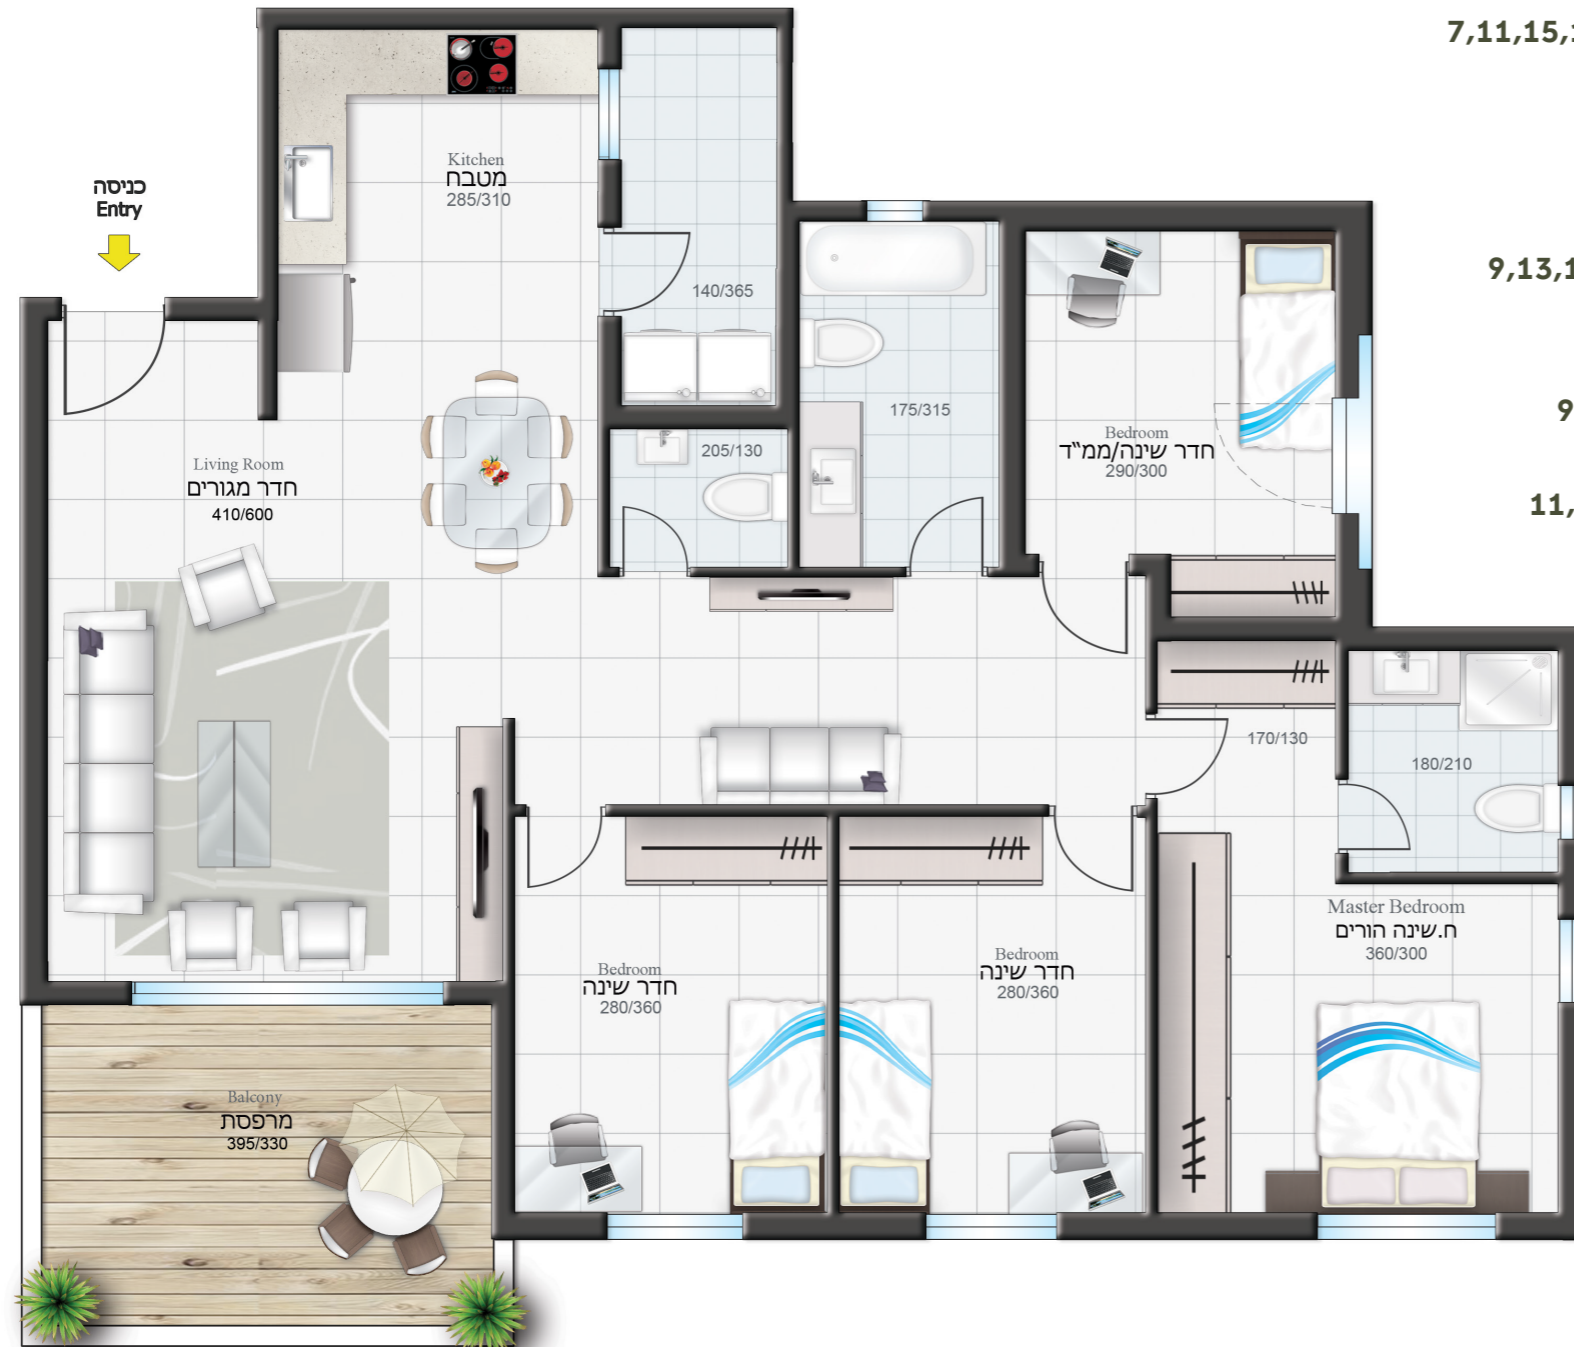

* שטח הדירה הינו בהתאם למצויין בטבלת דירות ומחירים.

*להמחשה בלבד