
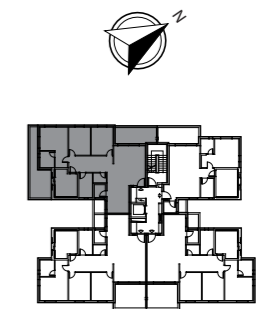


# דירת 5 חד' דירה מס' 9 - דרום מערב מזרח

שטח הדירה: כ-122 מ"ר | שטח המרפסות כ-13 מ"ר + 19 מ"ר  
טיפוס F\*: מגרשים 72/74

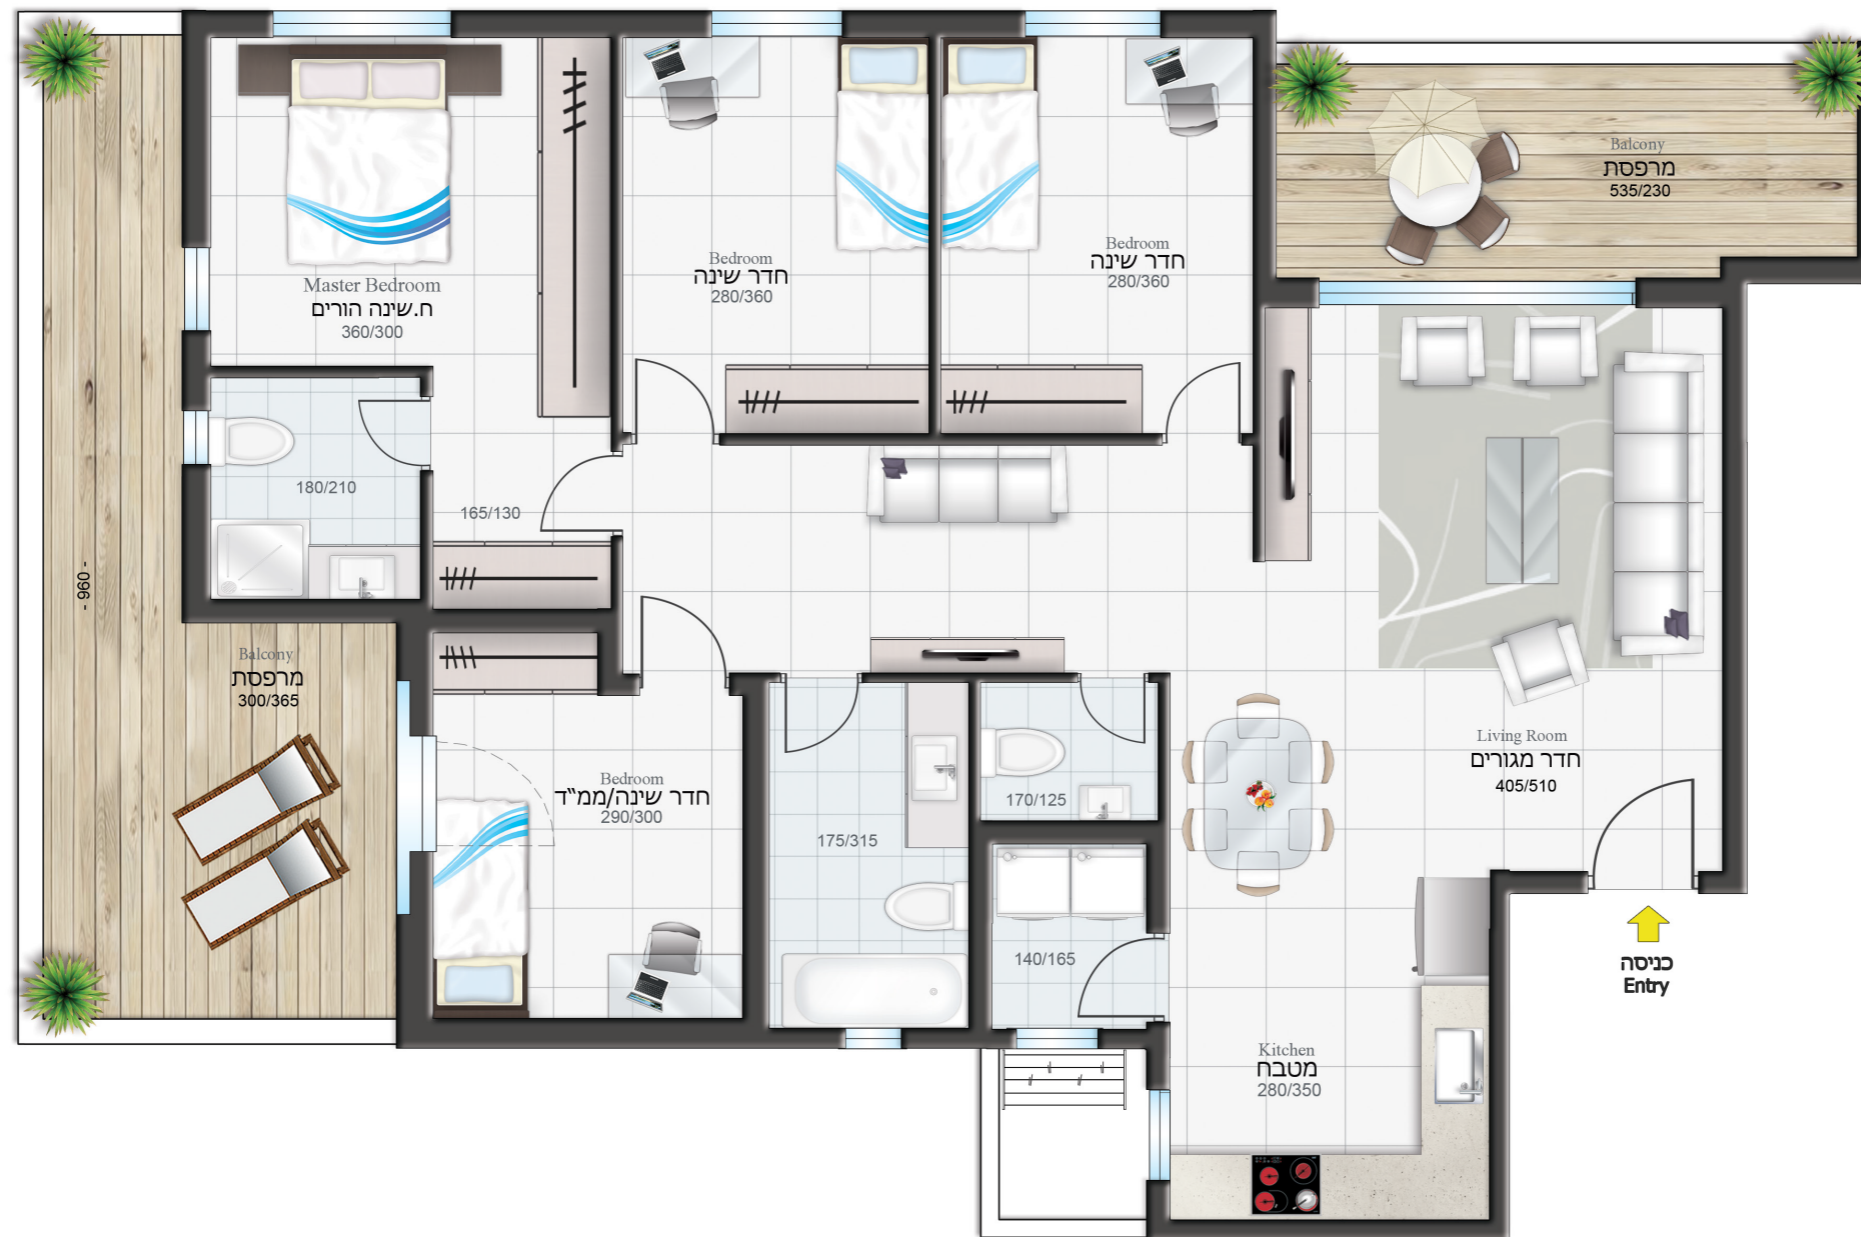

\* שטח הדירה הינו בהתאם למצויין בטבלת דירות ומחירים.