



קומת קרקע: 65.29 מ"ר | שטח גינה: 96.11 מ"ר

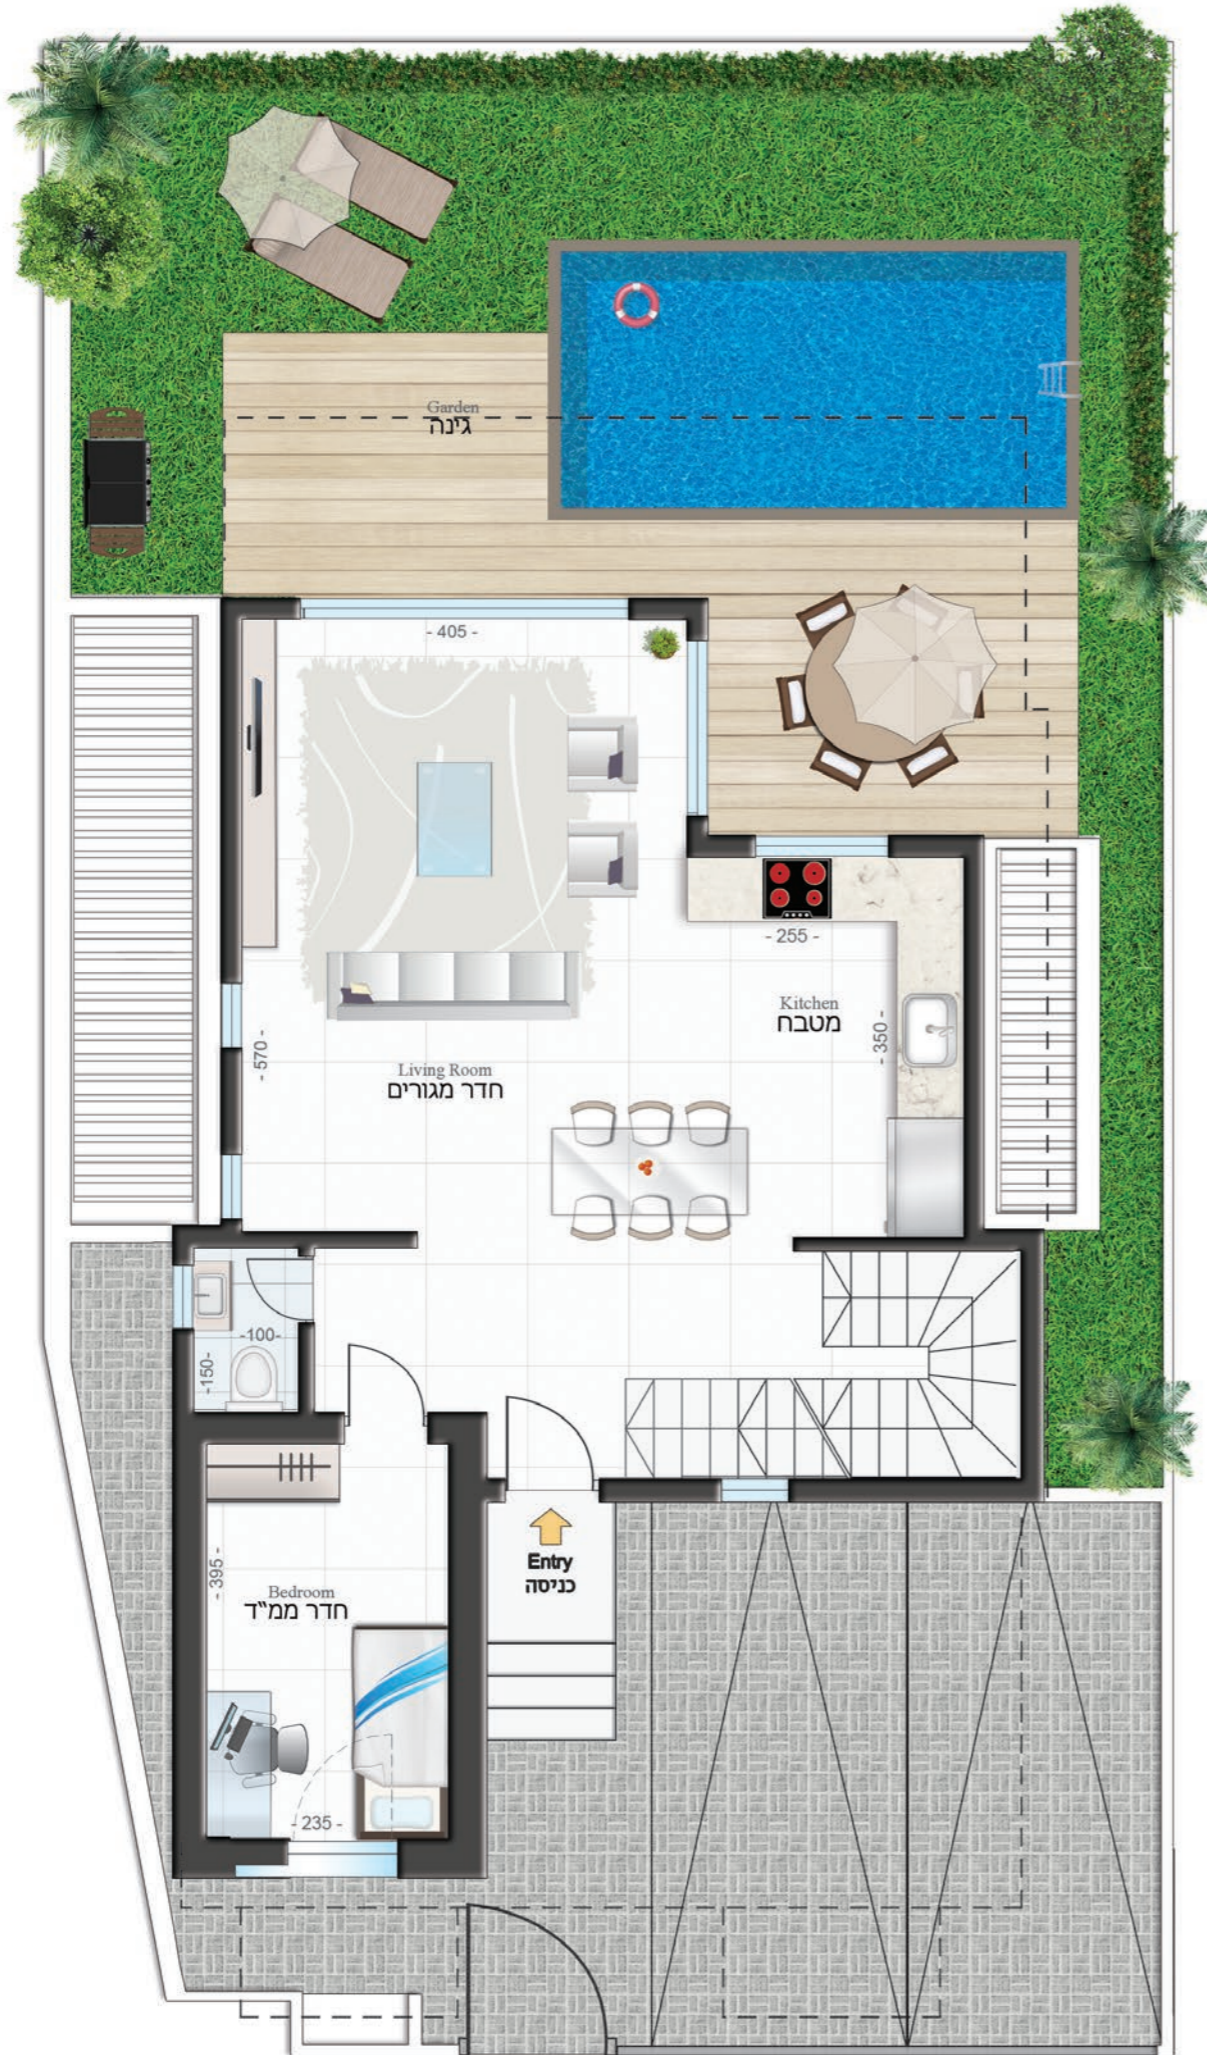

דגם B | בית מס' 11
שטח דירה: 147.58 מ"ר
שטח מגרש: 188 מ"ר

מפלס עליון: 82.29 מ"ר | שטח המרפסות: 21.64 מ"ר

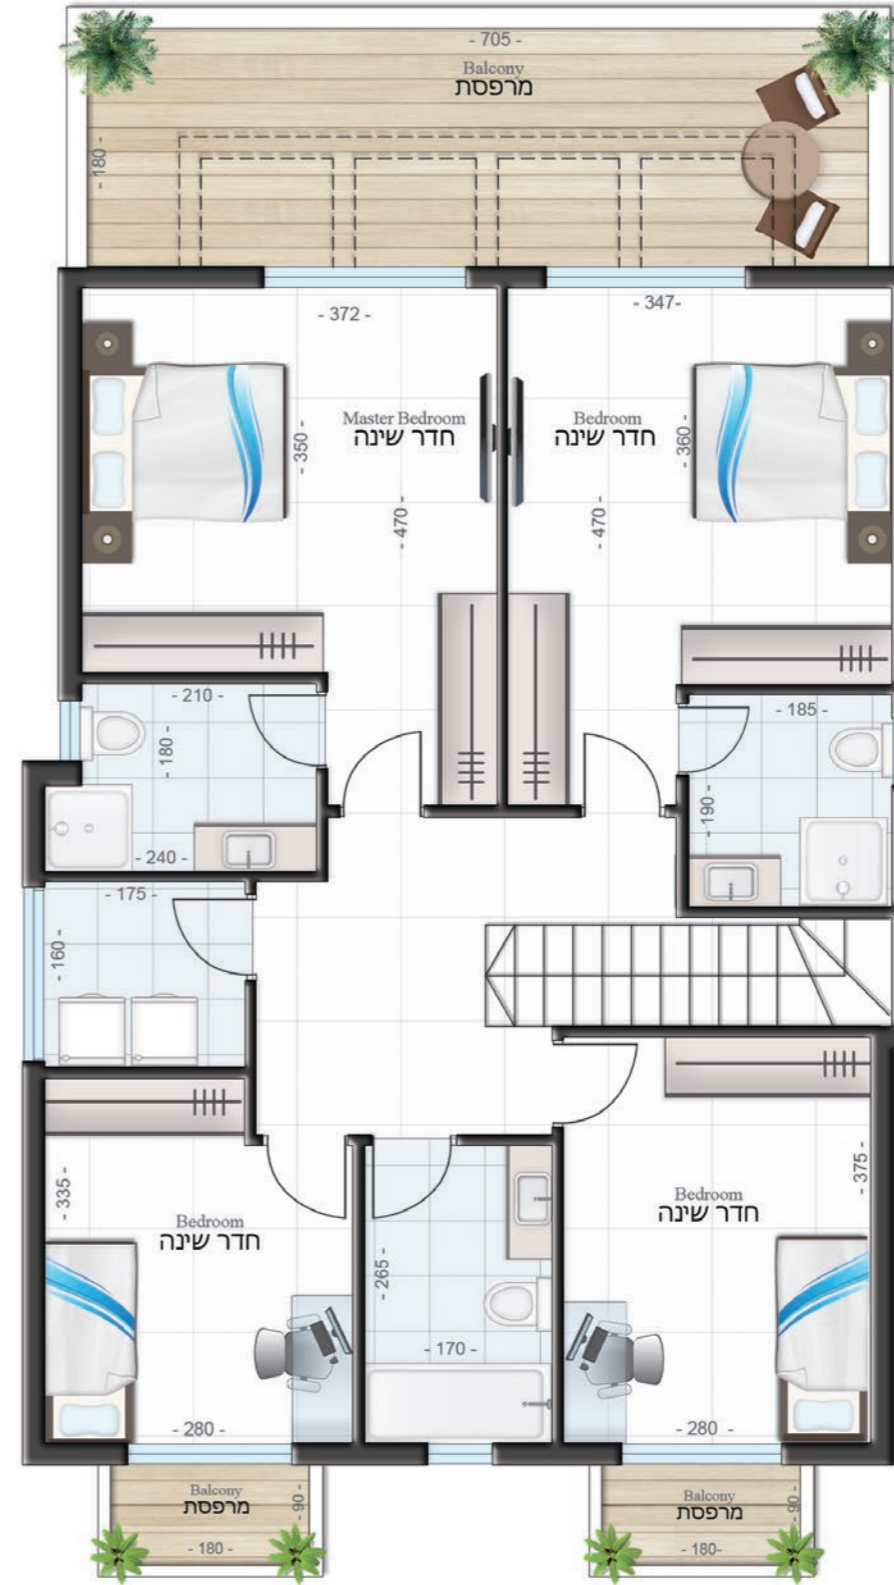

אופציה 3
קומת מרתף: 45.99 מ"ר
פטיו: 9.07 מ"ר



אופציה 2
קומת מרתף: 58.65 מ"ר
פטיו: 9.07 מ"ר | חצר אנגלית: 6.72 מ"ר



אופציה 1
קומת מרתף: 68.49 מ"ר
פטיו: 12.37 מ"ר | חצר אנגלית: 6.72 מ"ר

