



קומת קרקע: כ-69 מ"ר | שטח גינה: 123.4 מ"ר

דגם B | בית מס' 14
שטח דירה: כ-228 מ"ר
שטח מגרש: 191 מ"ר

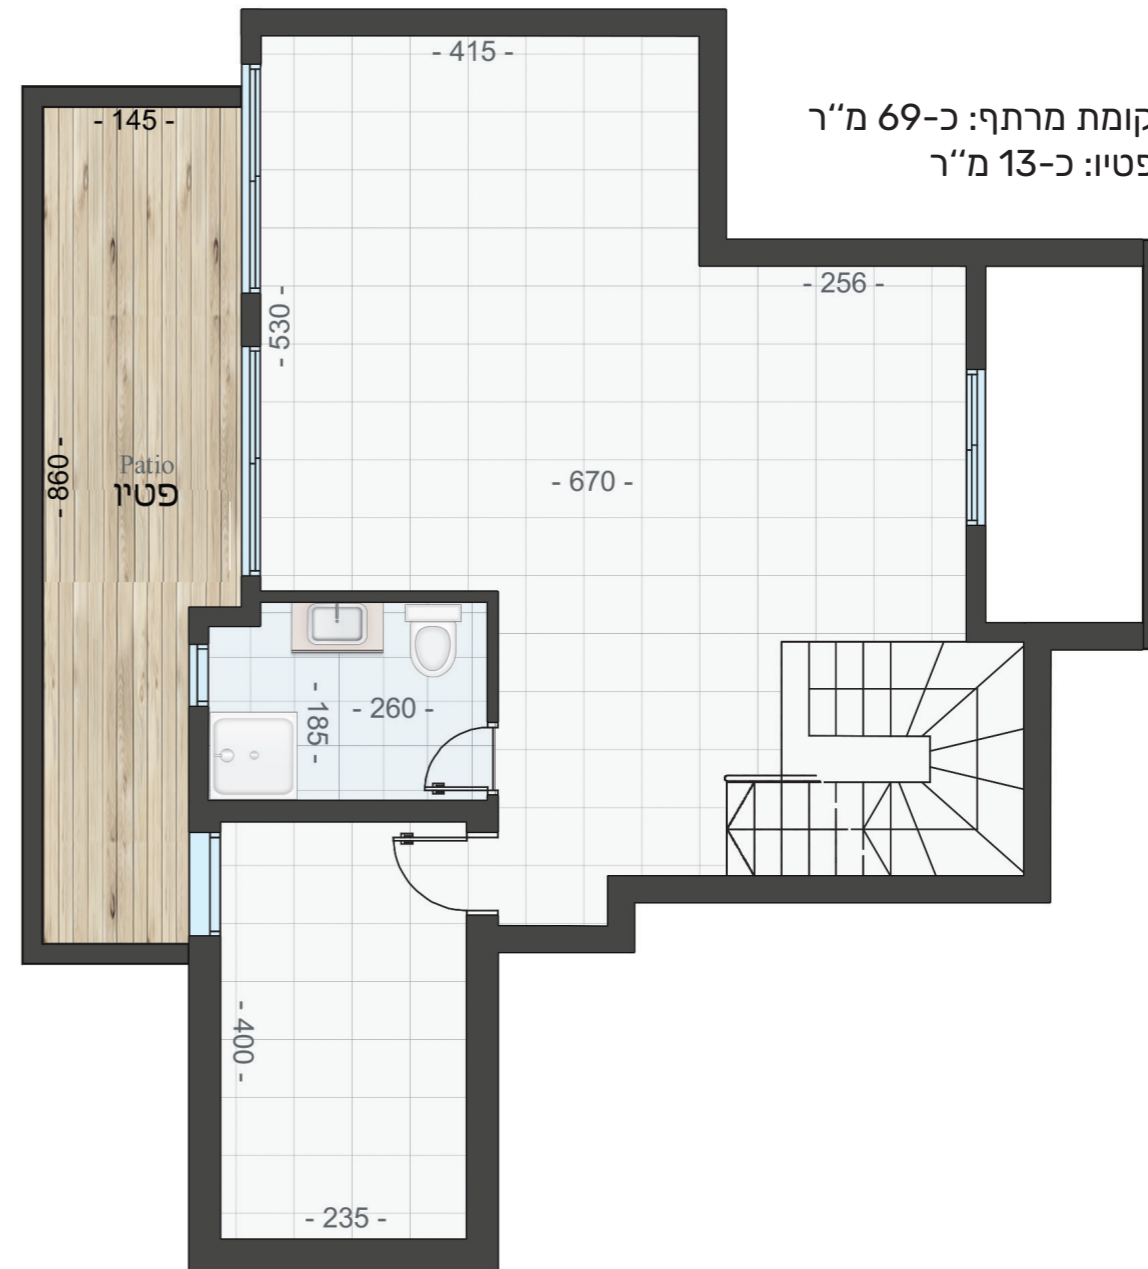

קומת מרתף: כ-69 מ"ר
פטיו: כ-13 מ"ר

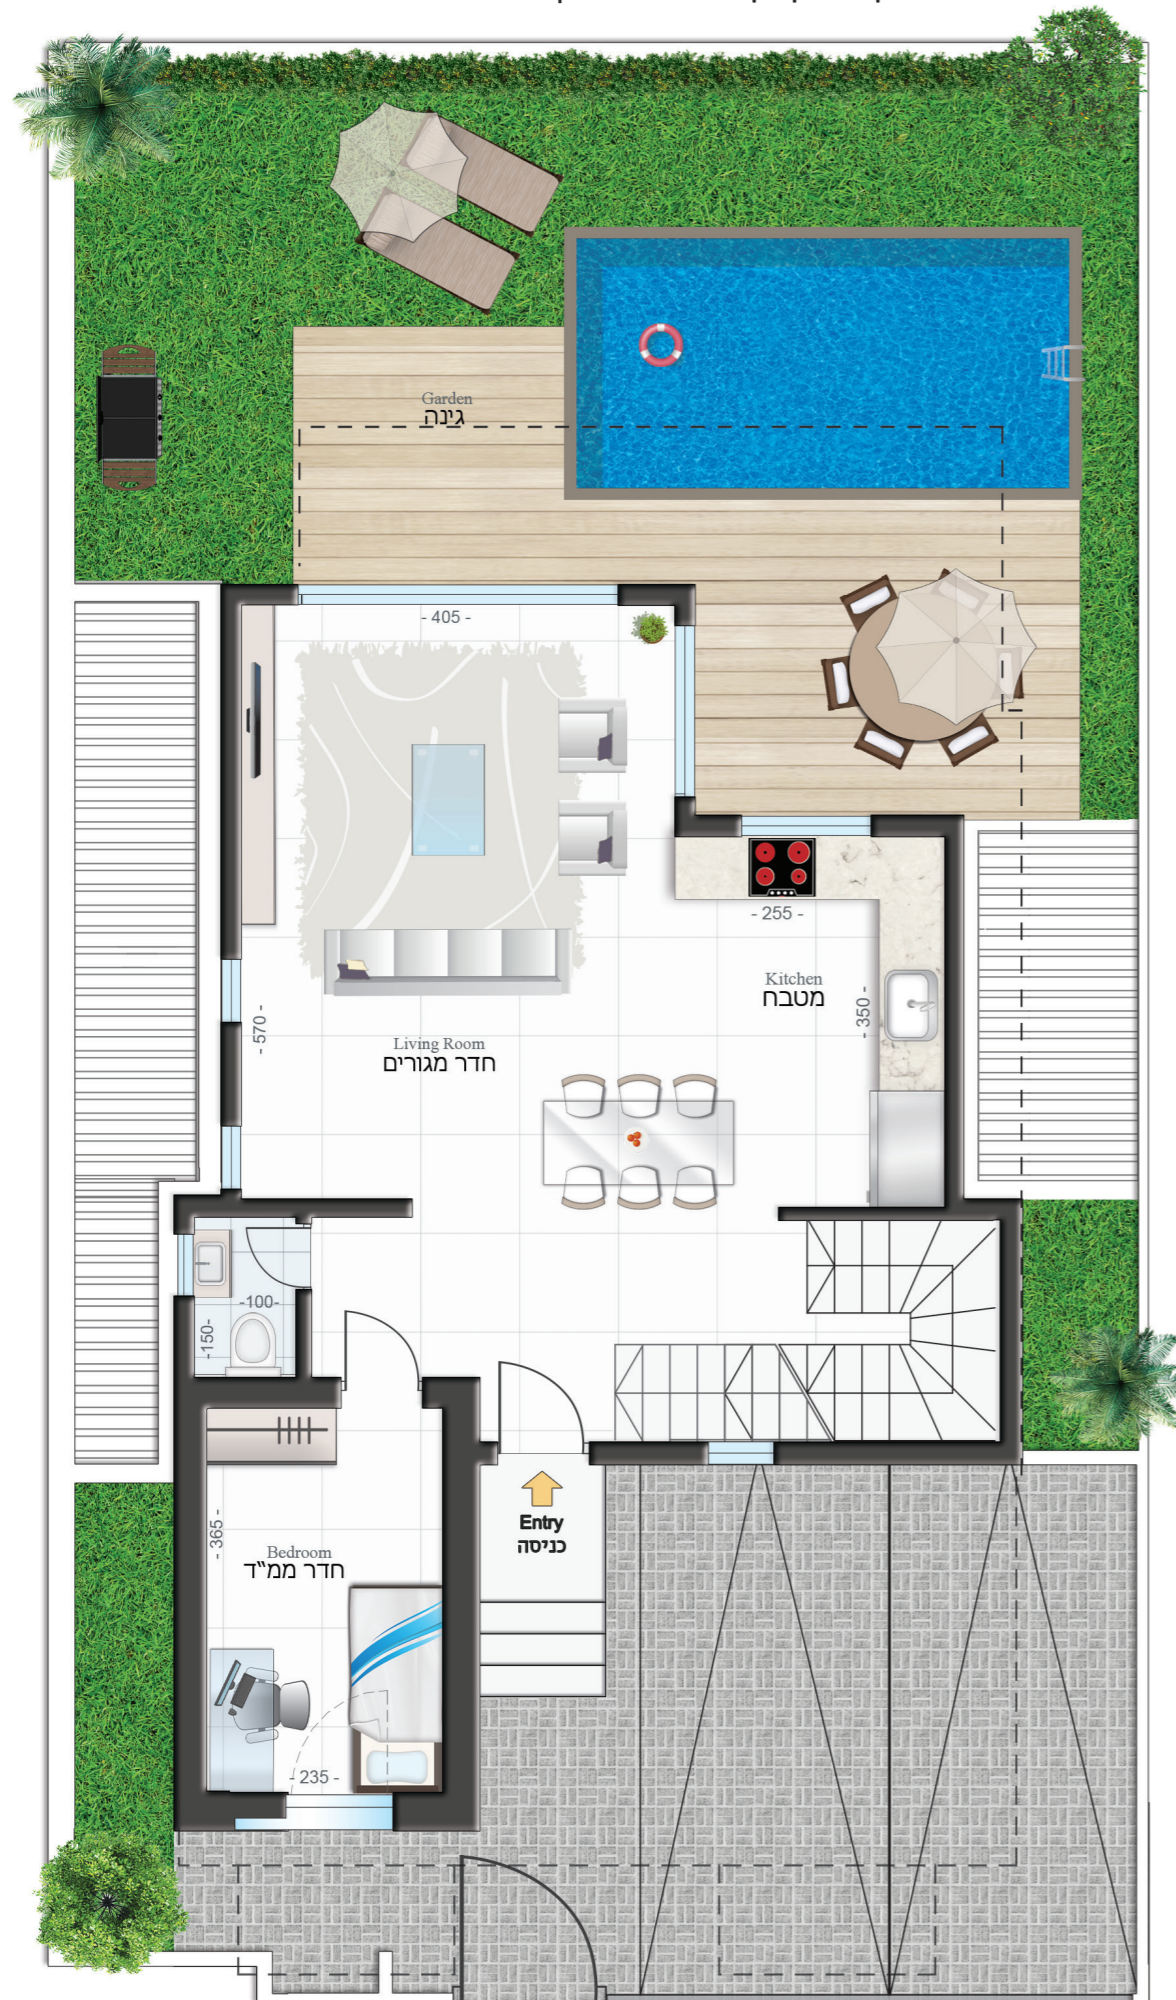

מפלס עליון: כ-90 מ"ר | שטח המרפסות: כ-14 מ"ר

דגם B | בית מס' 14 | מפלס עליון

שטח הקומה: כ-90 מ"ר

שטח המרפסות: כ-14 מ"ר

