


קומת קרקע: 65.29 מ"ר | שטח גינה: 98.11 מ"ר

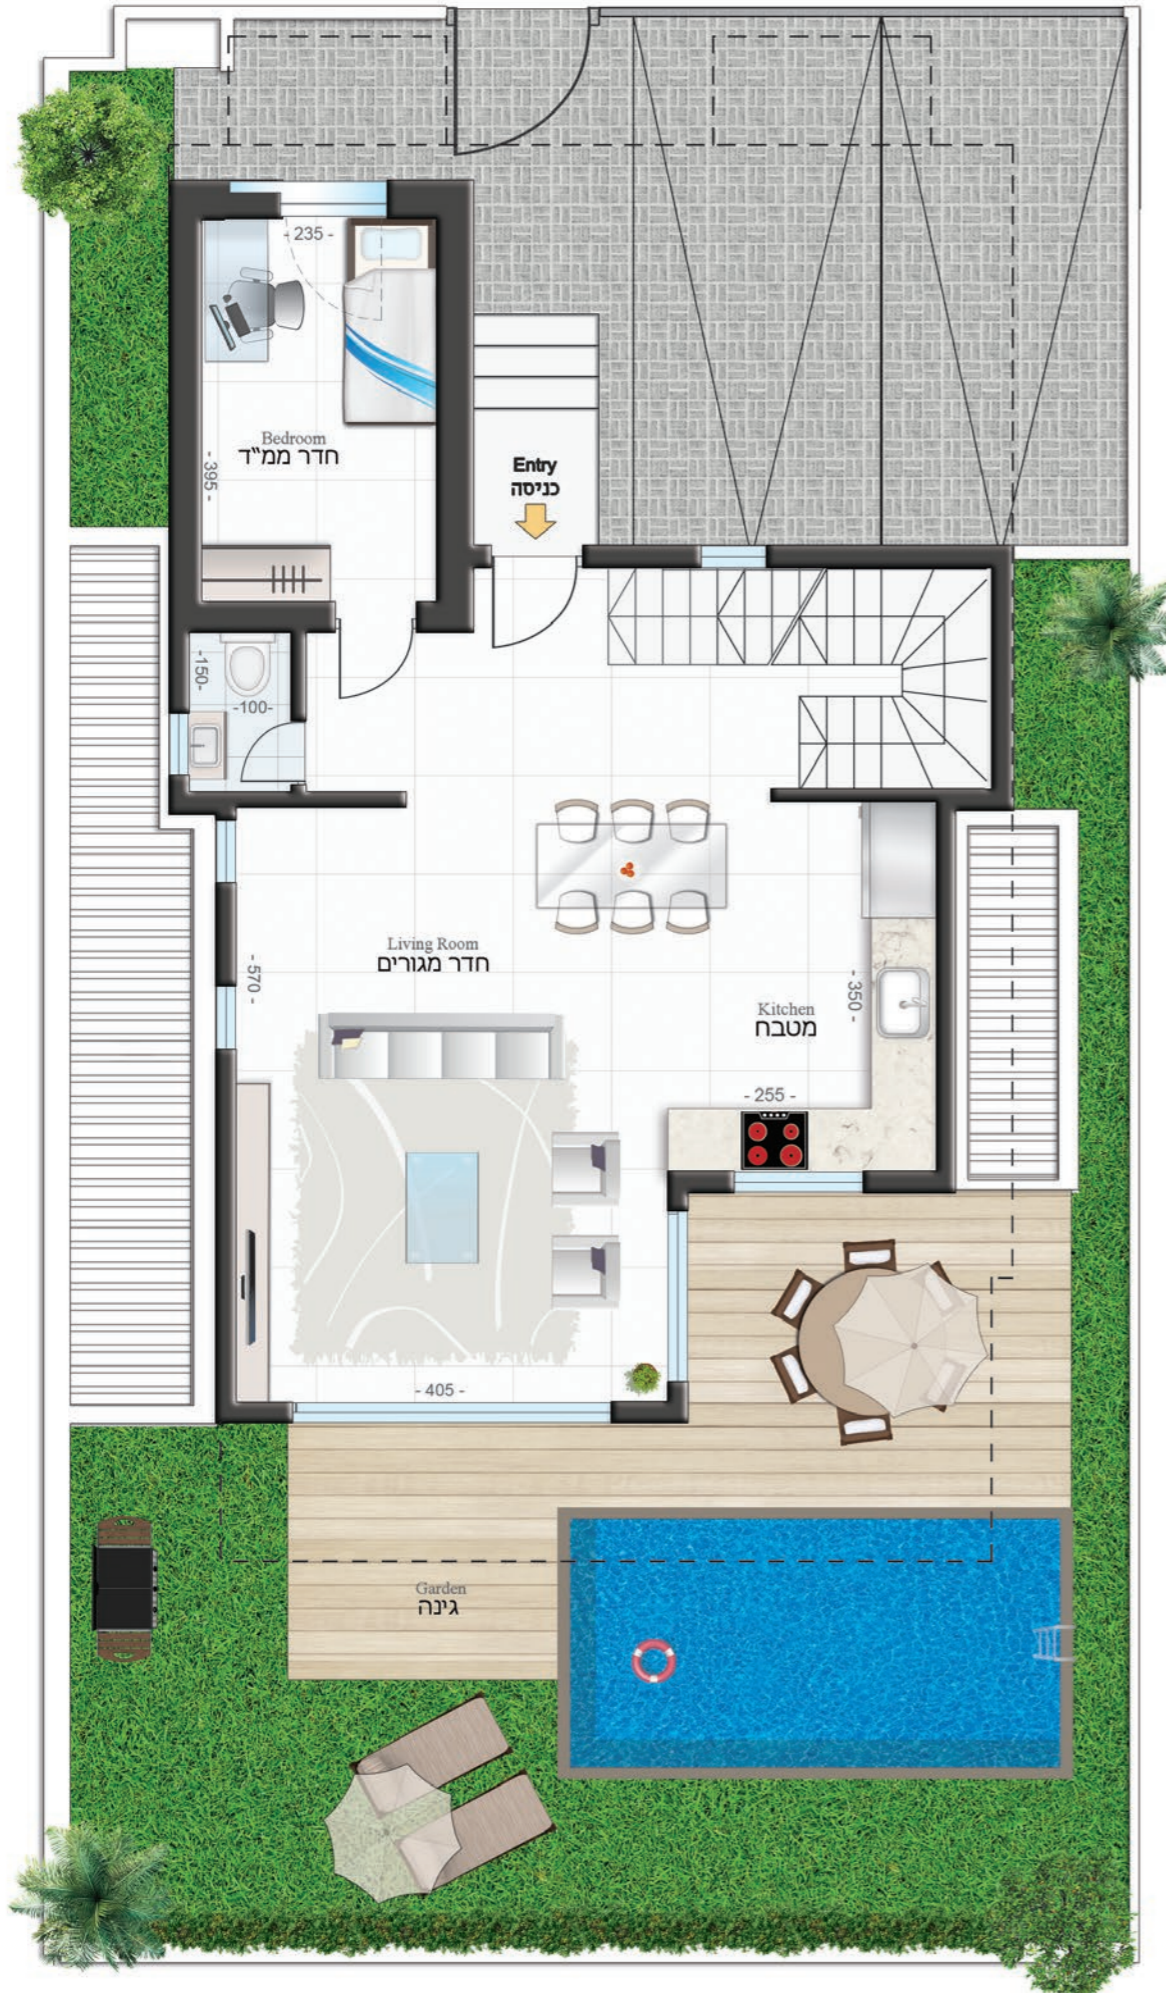

*התוכניות להמחשה בלבד


דגם A

בית מס' 21

שטח דירה: 147.58 מ"ר

שטח מגרש: 190 מ"ר

מפלס עליון: 82.29 מ"ר | שטח המרפסות: 21.64 מ"ר

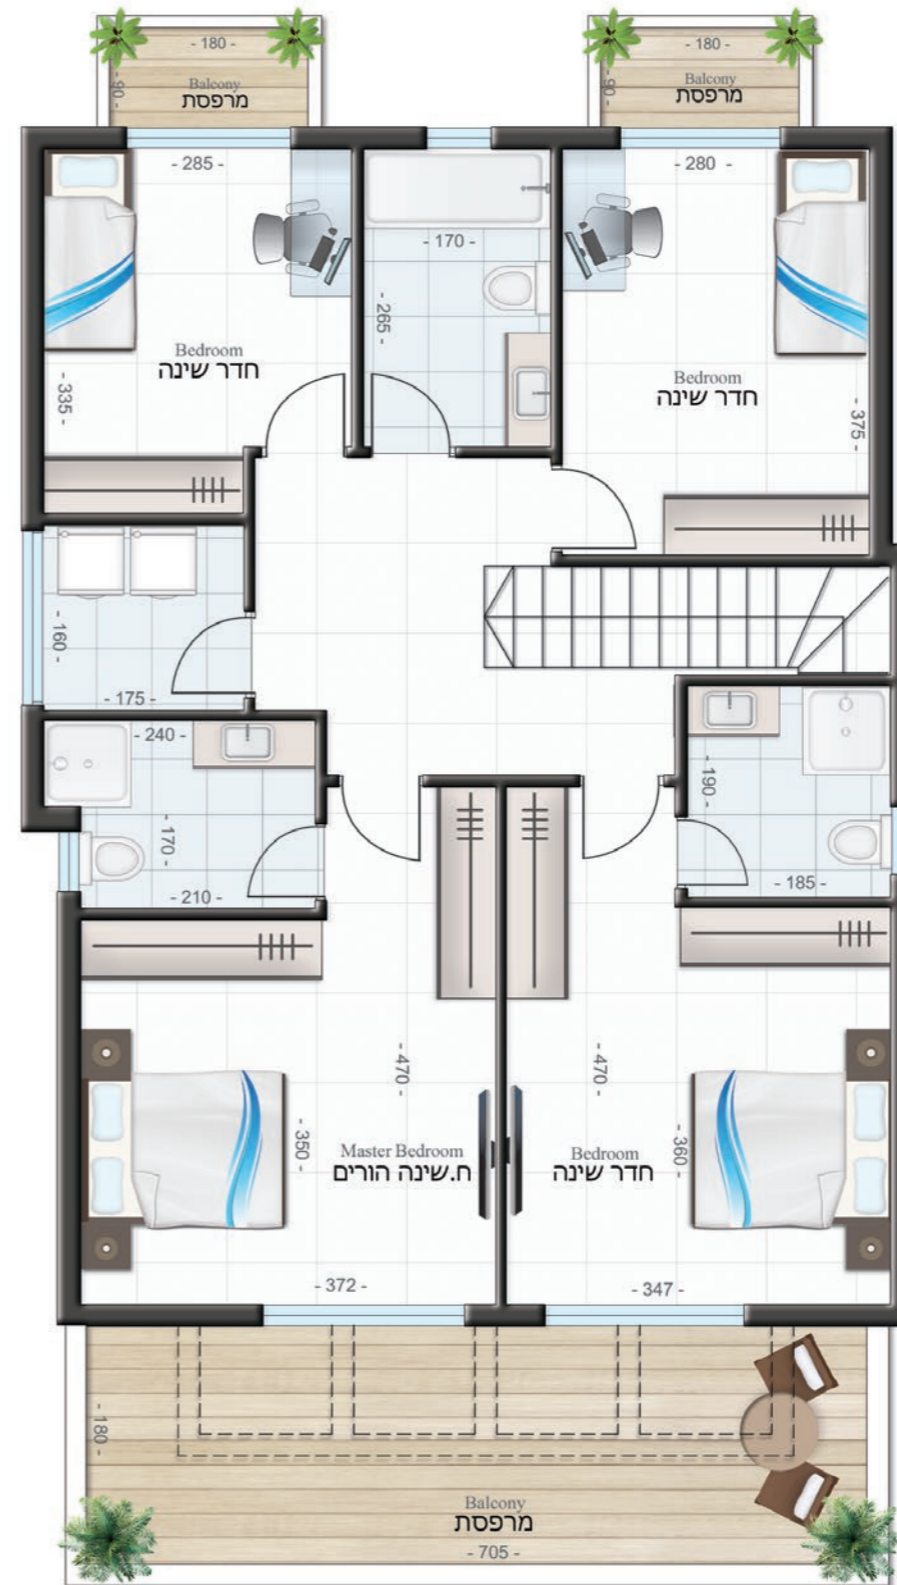

HIGH Village
מתחם היילות של אילת

HIGH GROUP
חי נחמייס מגורים והשקעות

אילת, מגרשים 110-113

אופציה 1
 קומת מרתף: 68.49 מ"ר
 פטיו: 12.37 מ"ר | חצר אנגלית: 6.72 מ"ר



אופציה 2
 קומת מרתף: 58.65 מ"ר
 פטיו: 9.07 מ"ר | חצר אנגלית: 6.72 מ"ר



אופציה 3
 קומת מרתף: 45.99 מ"ר
 פטיו: 9.07 מ"ר

