


קומת קרקע: כ-69 מ"ר | שטח גינה: כ-123.4 מ"ר

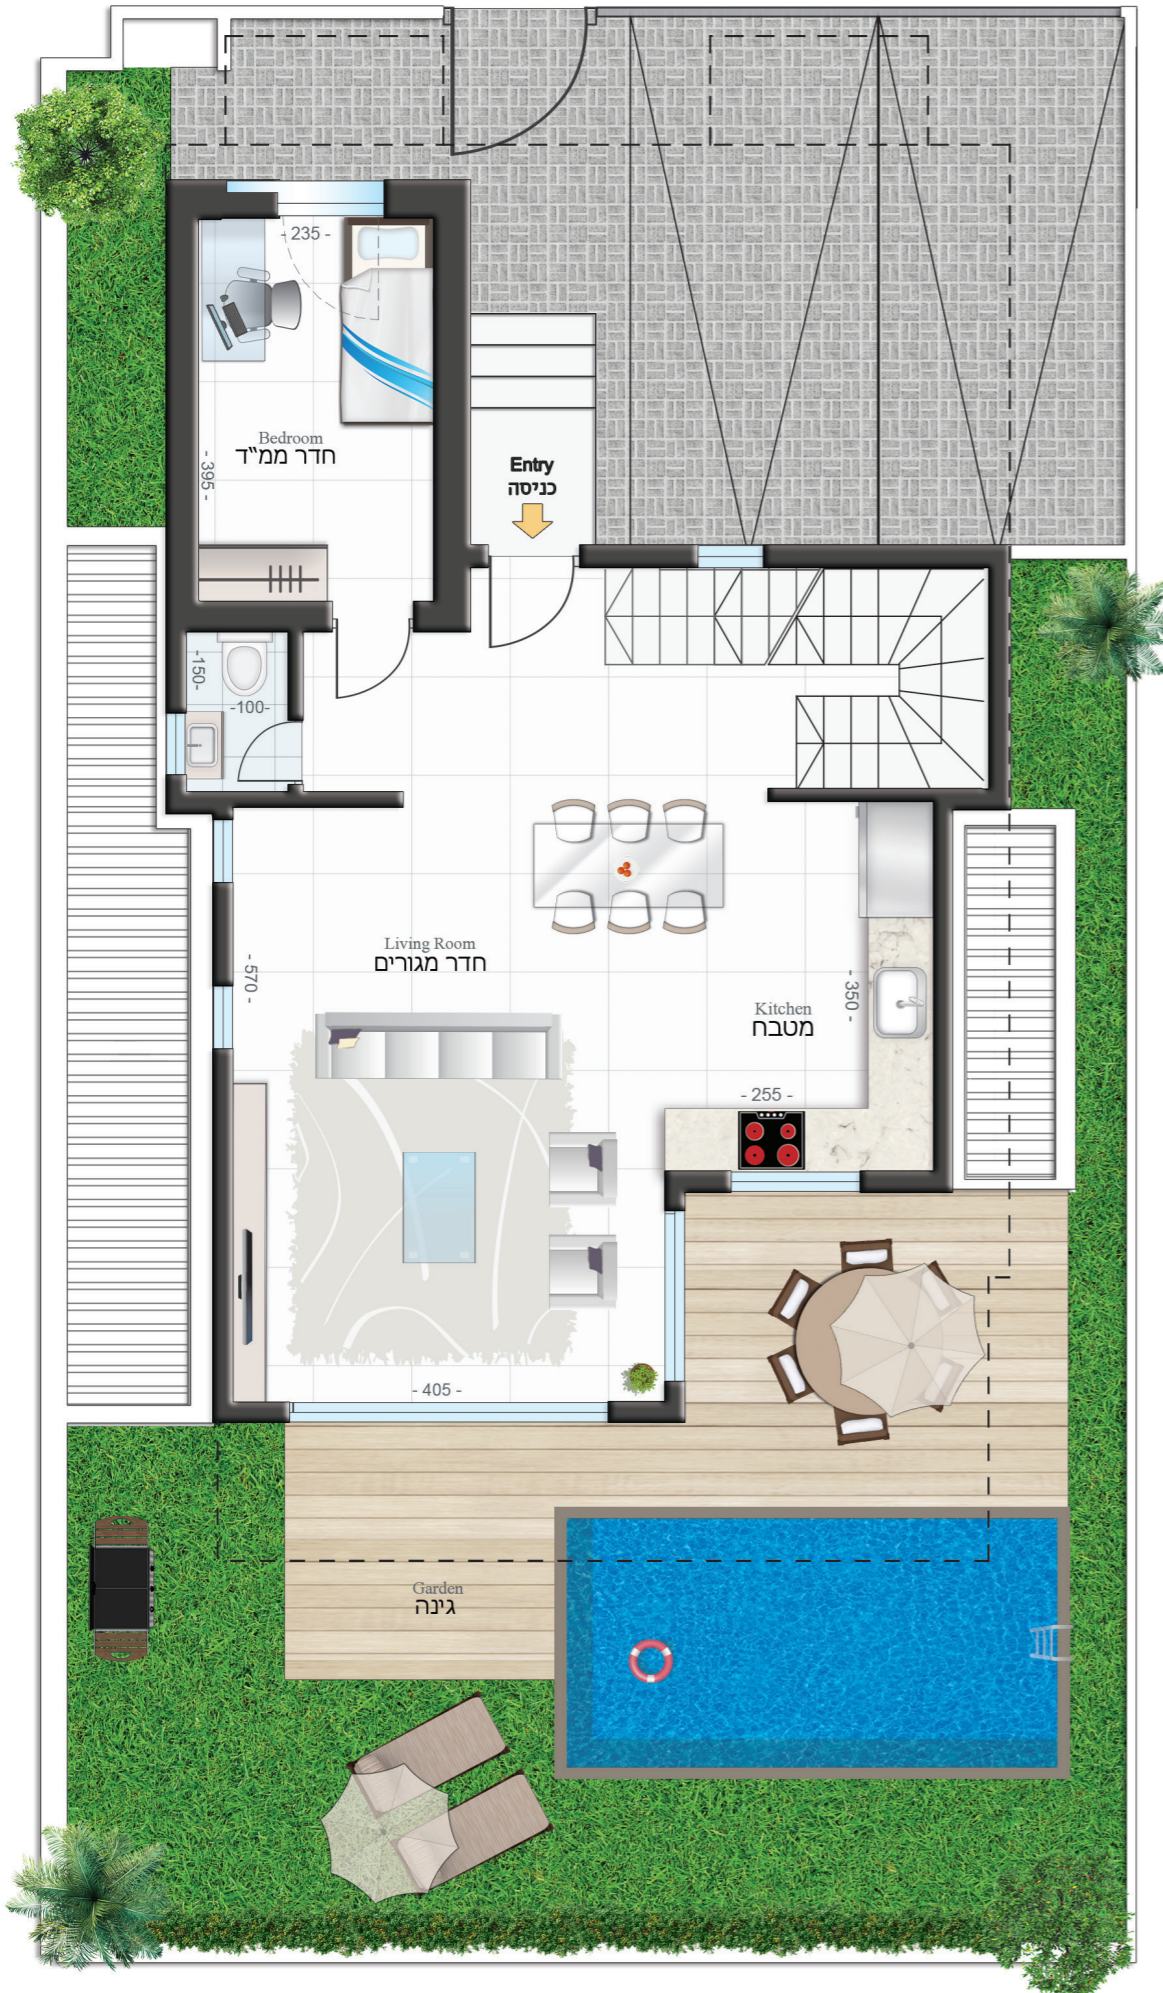

דגם A

בית מס' 25

שטח דירה: כ-159 מ"ר

שטח מגרש: 191 מ"ר

מפלס עליון: כ-90 מ"ר | שטח המרפסות: כ-14 מ"ר

