


קומת קרקע: 65.29 מ"ר | שטח גינה: 144.42 מ"ר

דגם B | בית מס' 46
שטח דירה: 147.58 מ"ר
שטח מגרש: 250 מ"ר

מפלס עליון: 82.29 מ"ר | שטח המרפסות: 21.64 מ"ר

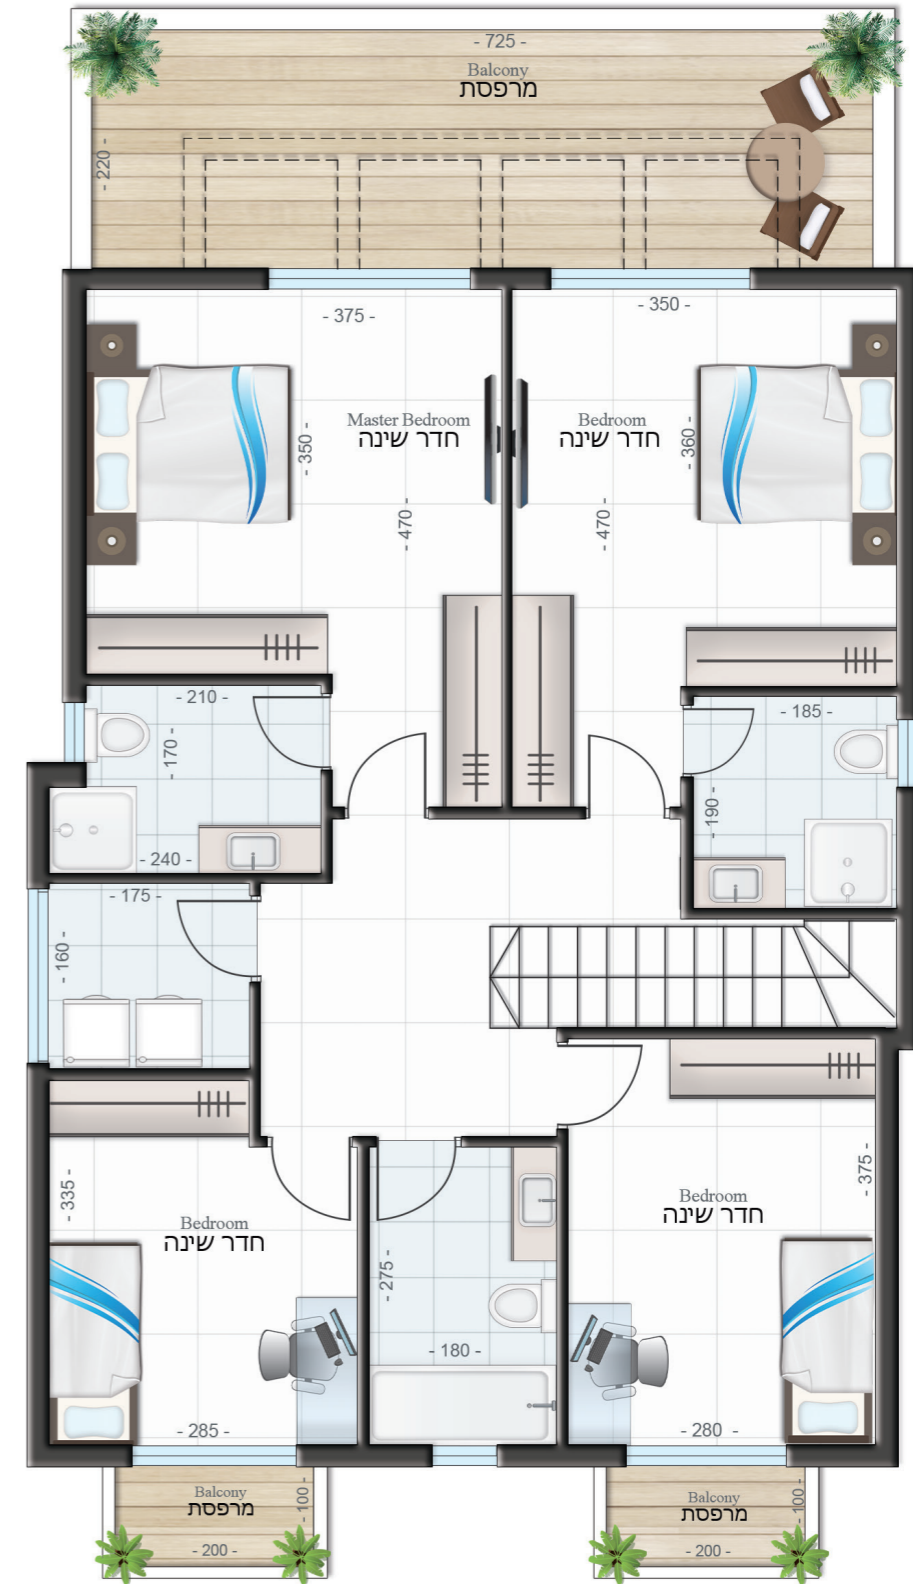

*התוכניות להמחשה בלבד

HIGH Village
מתחם היילות של אילת

HIGH GROUP
חי נחמייס מגורים והשקעות

אילת, מגרשים 110-113

אופציה 2
 קומת מרתף: 51.52 מ"ר
 פטיו: 9.28 מ"ר



אופציה 1
 קומת מרתף: 67.58 מ"ר
 פטיו: 12.48 מ"ר

