


קומת קרקע: כ-69 מ"ר | שטח גינה: כ-128 מ"ר

דגם B+ | בית מס' 50  
 שטח דירה: כ-228 מ"ר  
 שטח מגרש: כ-237 מ"ר

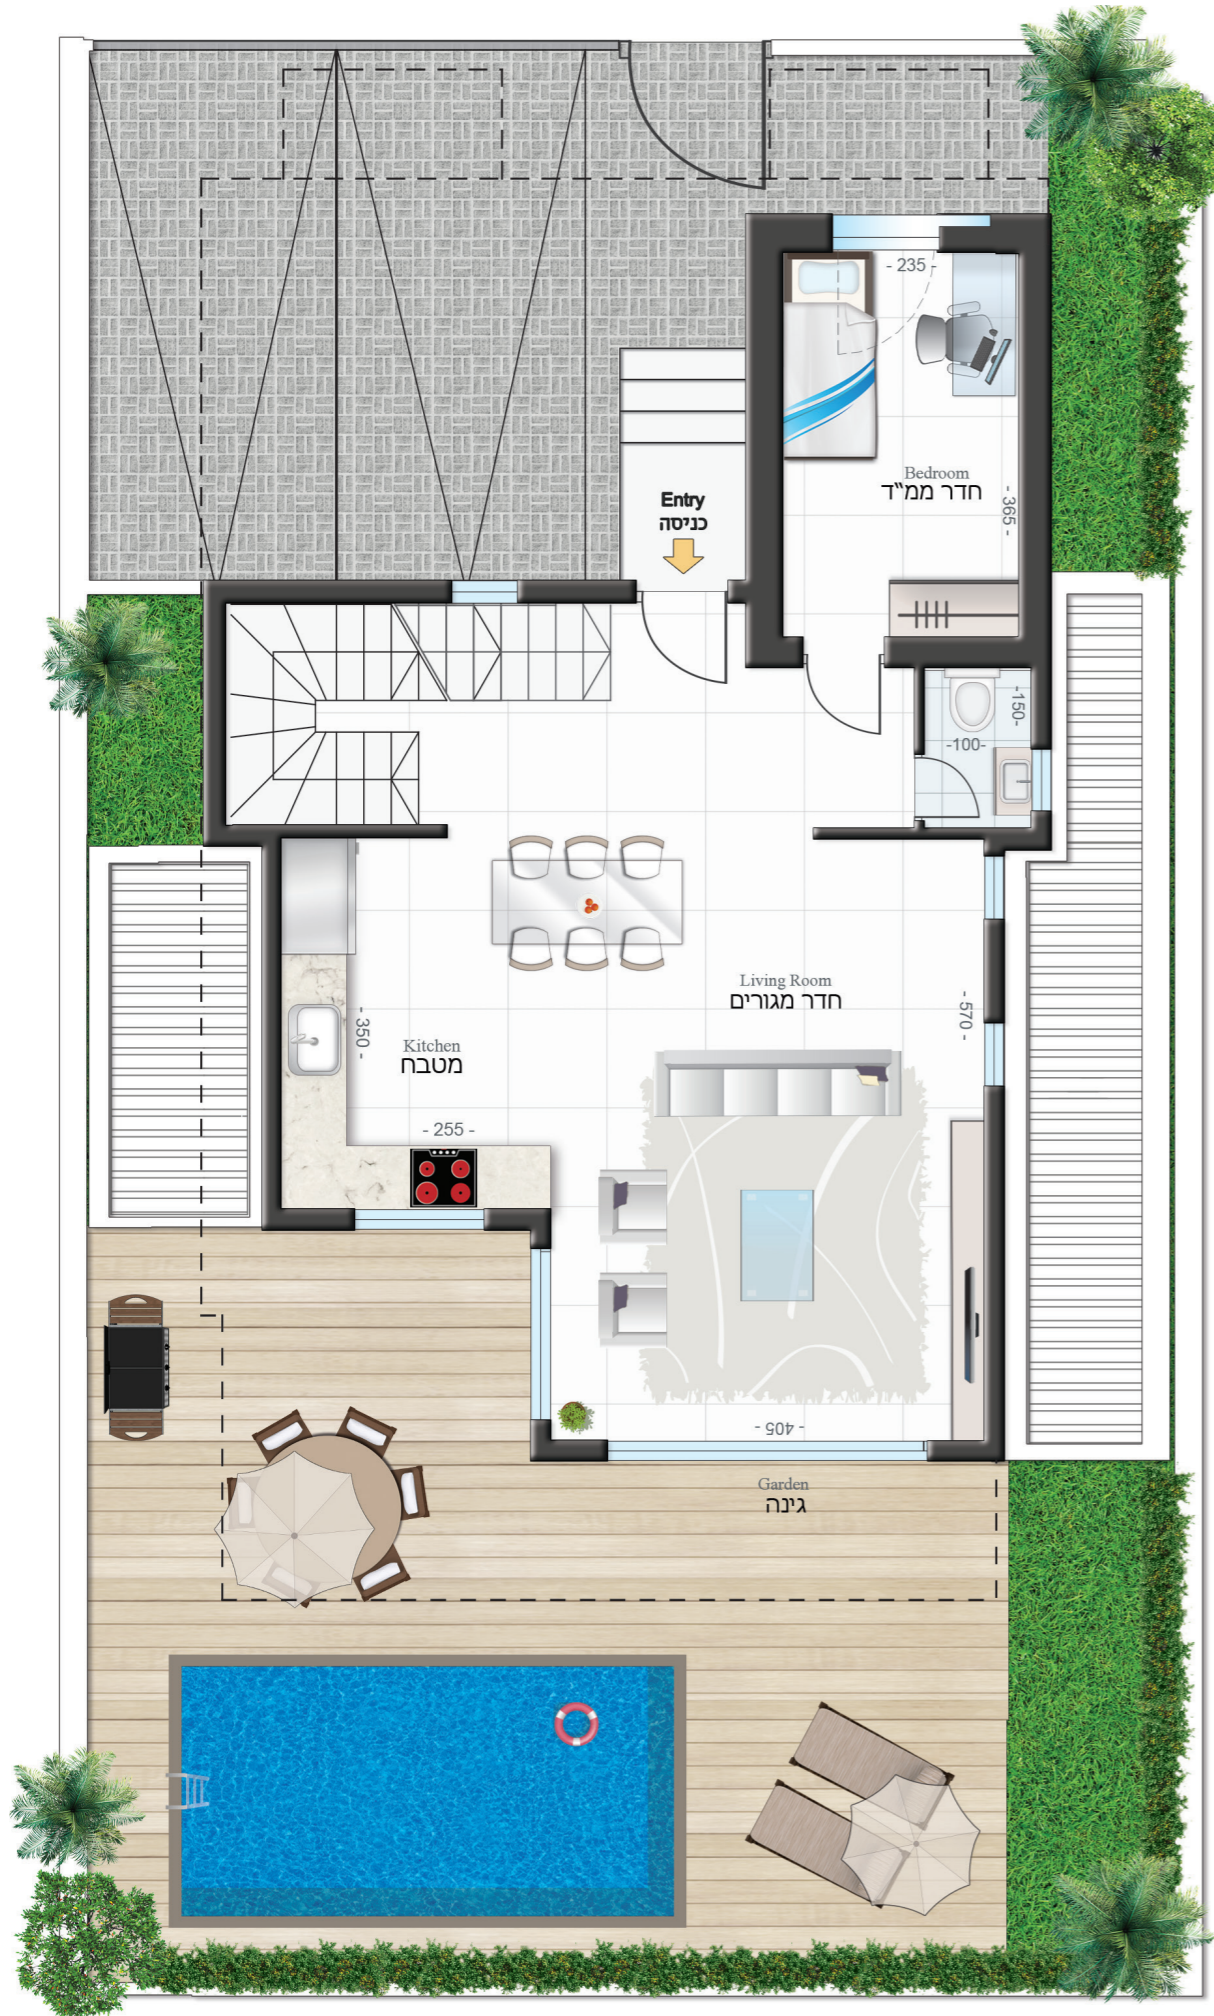

קומת מרתף: כ-69 מ"ר  
 פטיו: כ-13 מ"ר




\*התוכניות להמחשה בלבד

**HIGH Village**  
 מתחם היילות של אילת

**HIGH GROUP**  
 חי נחמייס מגורים והשקעות

אילת, מגרשים 110-113

דגם B+ | בית מס' 50 | מפלס עליון  
 שטח הקומה: כ-90 מ"ר  
 שטח המרפסות: כ-14.5 מ"ר

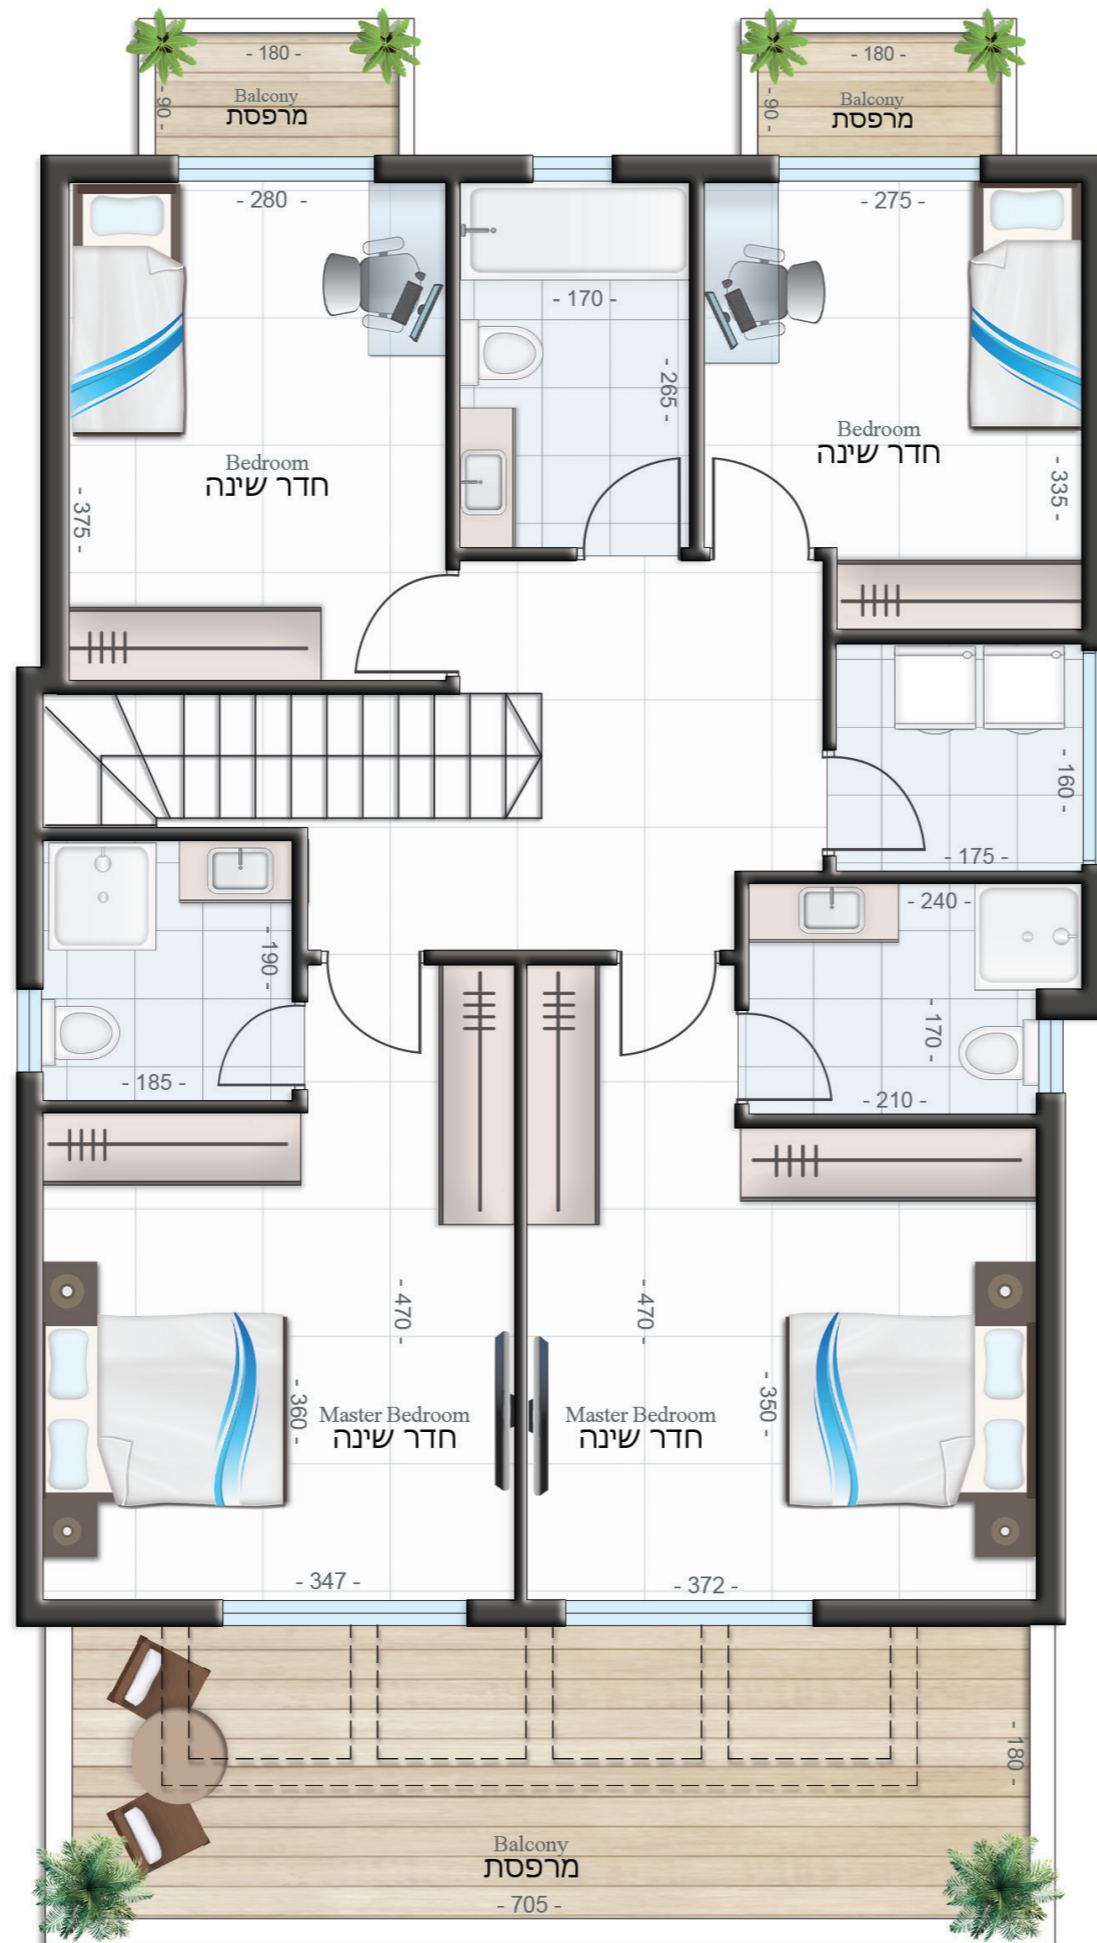

\*התוכניות להמחשה בלבד



אילת, מגרשים 110-113