



דגם A+ | בית מס' 53
 שטח דירה: 228 מ"ר
 שטח מגרש: 163 מ"ר


קומת קרקע: כ-69 מ"ר | שטח גינה: כ-54 מ"ר

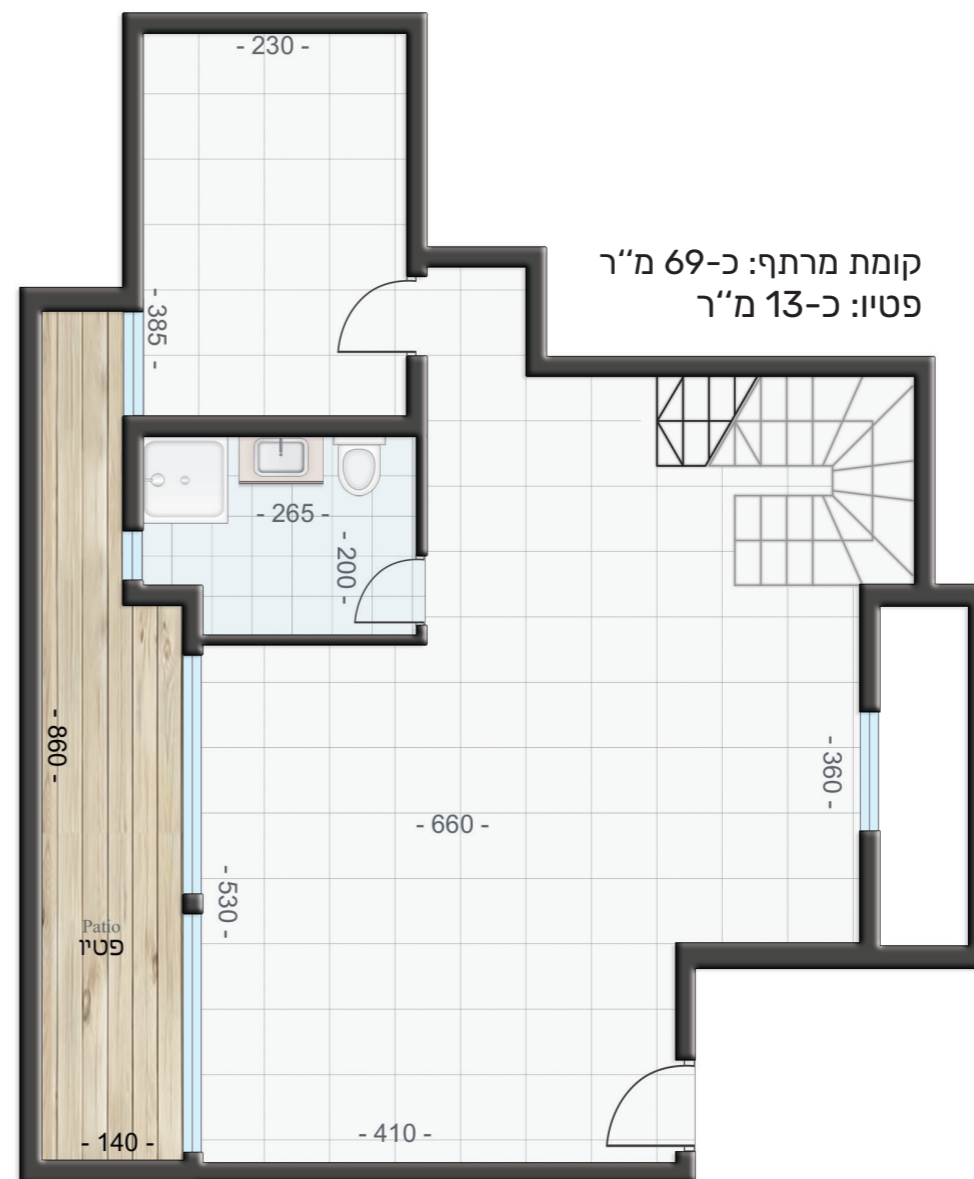

קומת מרתף: כ-69 מ"ר
 פטיו: כ-13 מ"ר

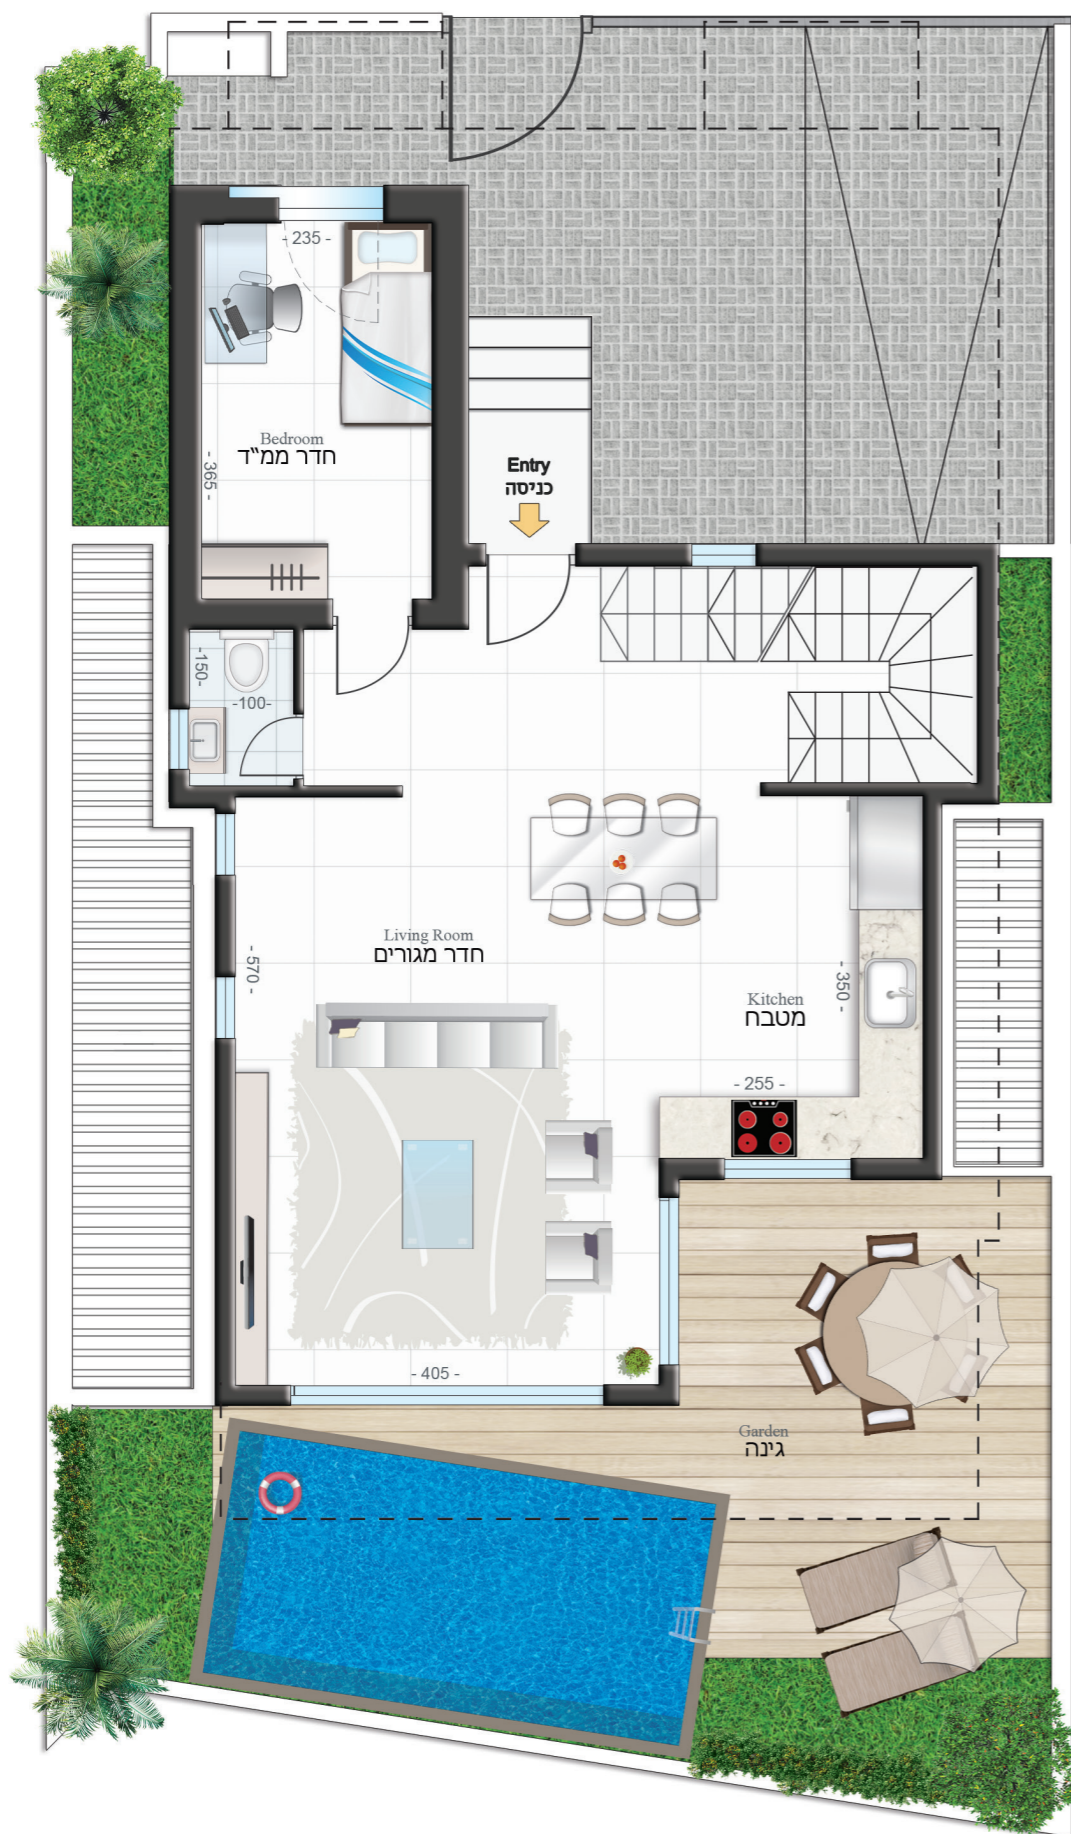

דגם A+ | בית מס' 53 | מפלס עליון
שטח הקומה: כ-90 מ"ר
שטח המרפסות: כ-14.5 מ"ר

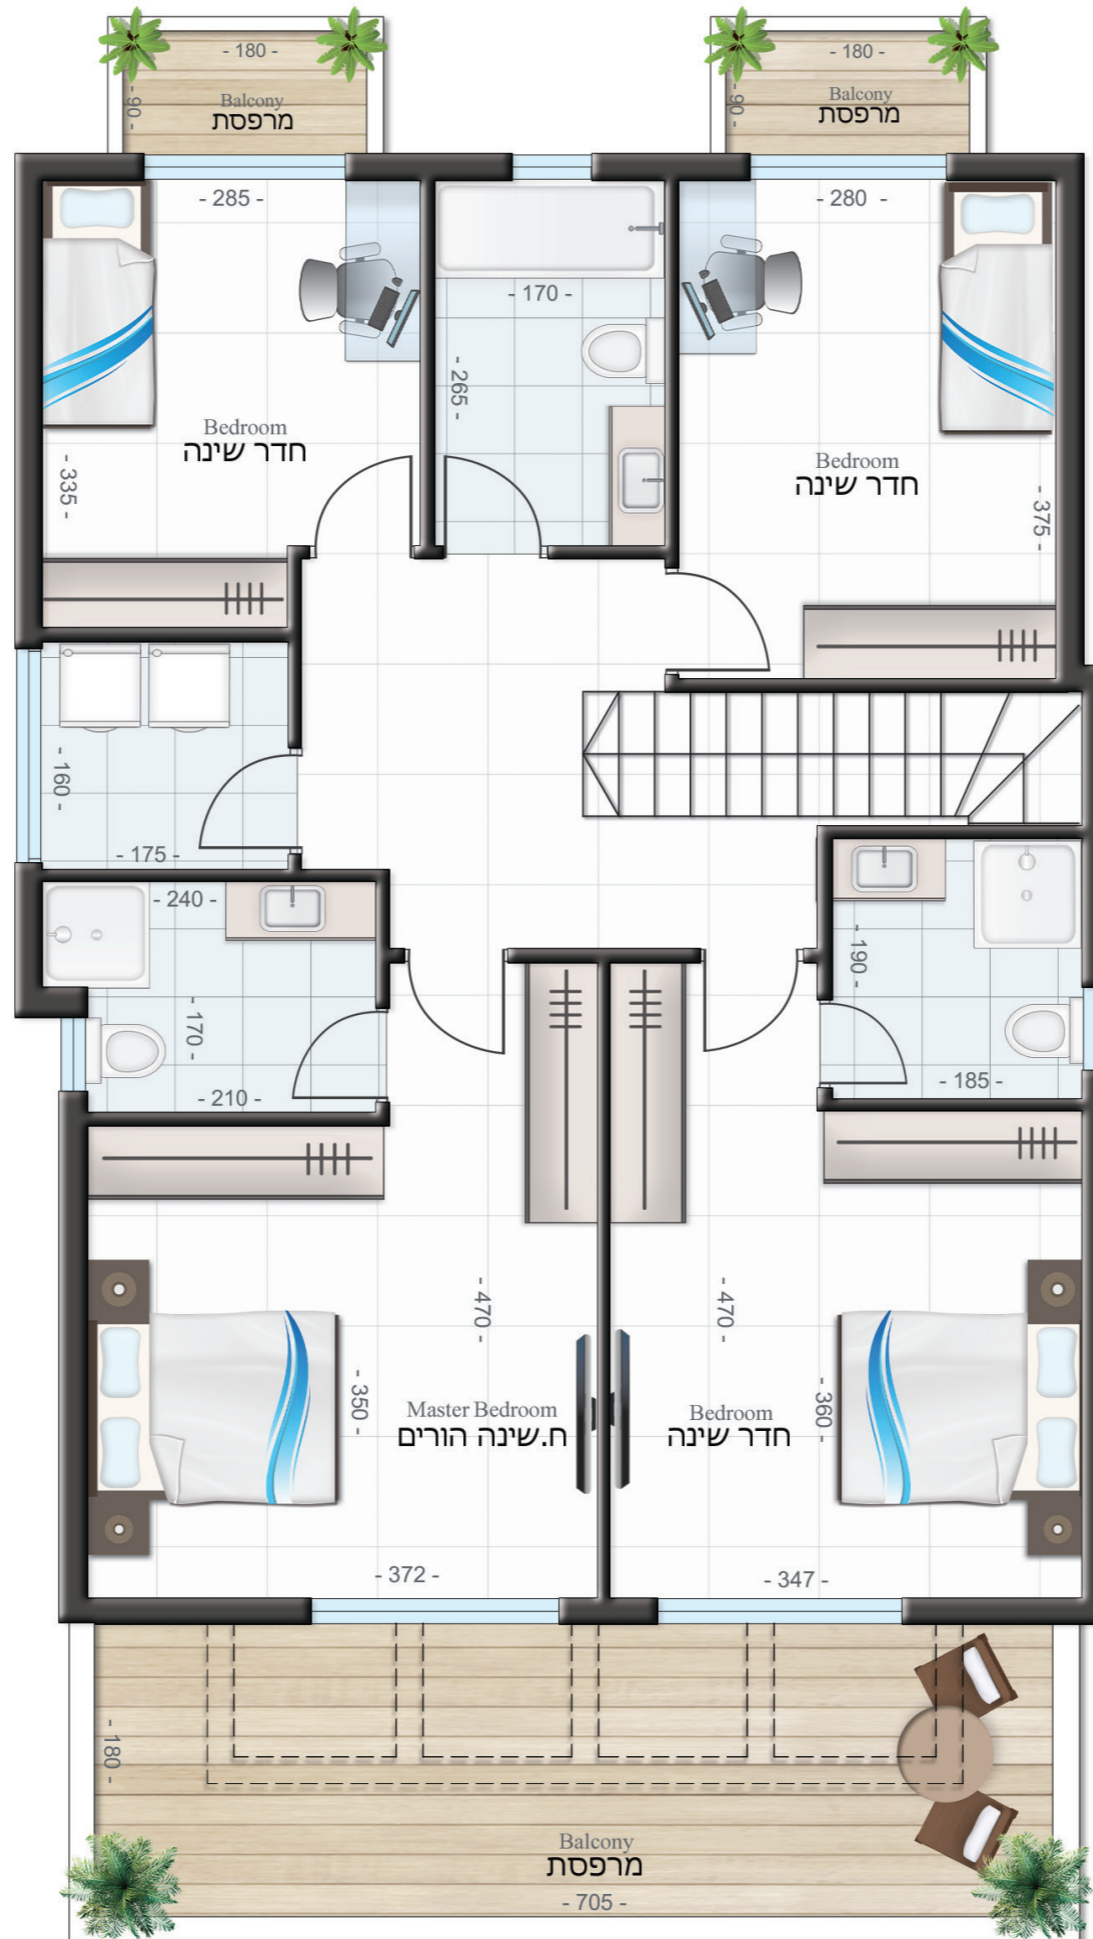

HIGH Village
מתחם הוילות של אילת

HIGH GROUP
חי נחמיאס מגורים והשקעות
אילת, מגרשים 110-113