


דגם B+ | בית מס' 54
 שטח דירה: 228 מ"ר
 שטח מגרש: 180 מ"ר

קומת קרקע: כ-69 מ"ר | שטח גינה: כ-71.5 מ"ר




קומת מרתף: כ-69 מ"ר
 פטיו: כ-13 מ"ר

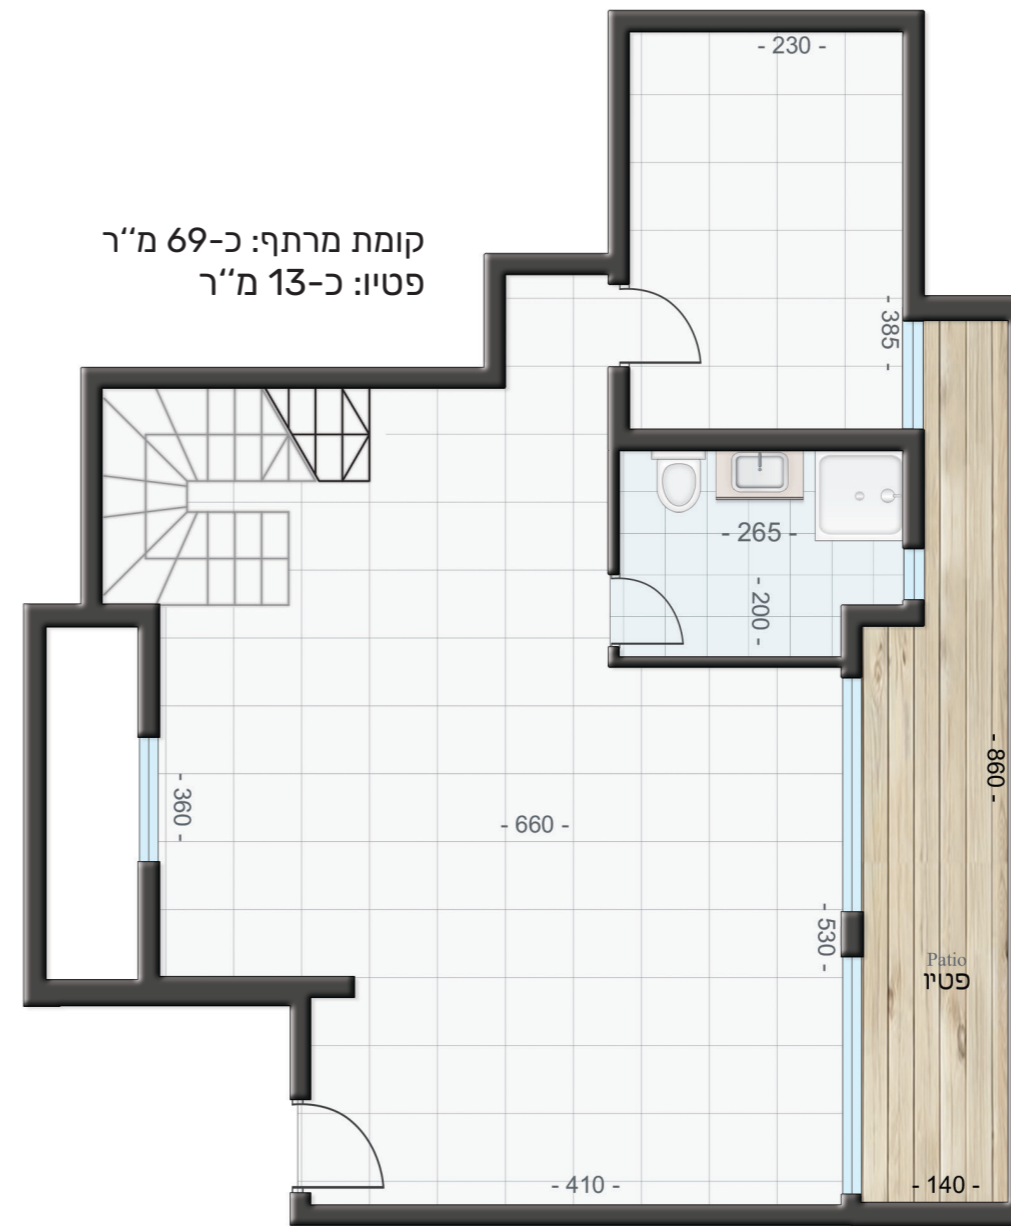

דגם B+ | בית מס' 54 | מפלס עליון

שטח הקומה: כ-90 מ"ר

שטח המרפסות: כ-14.5 מ"ר

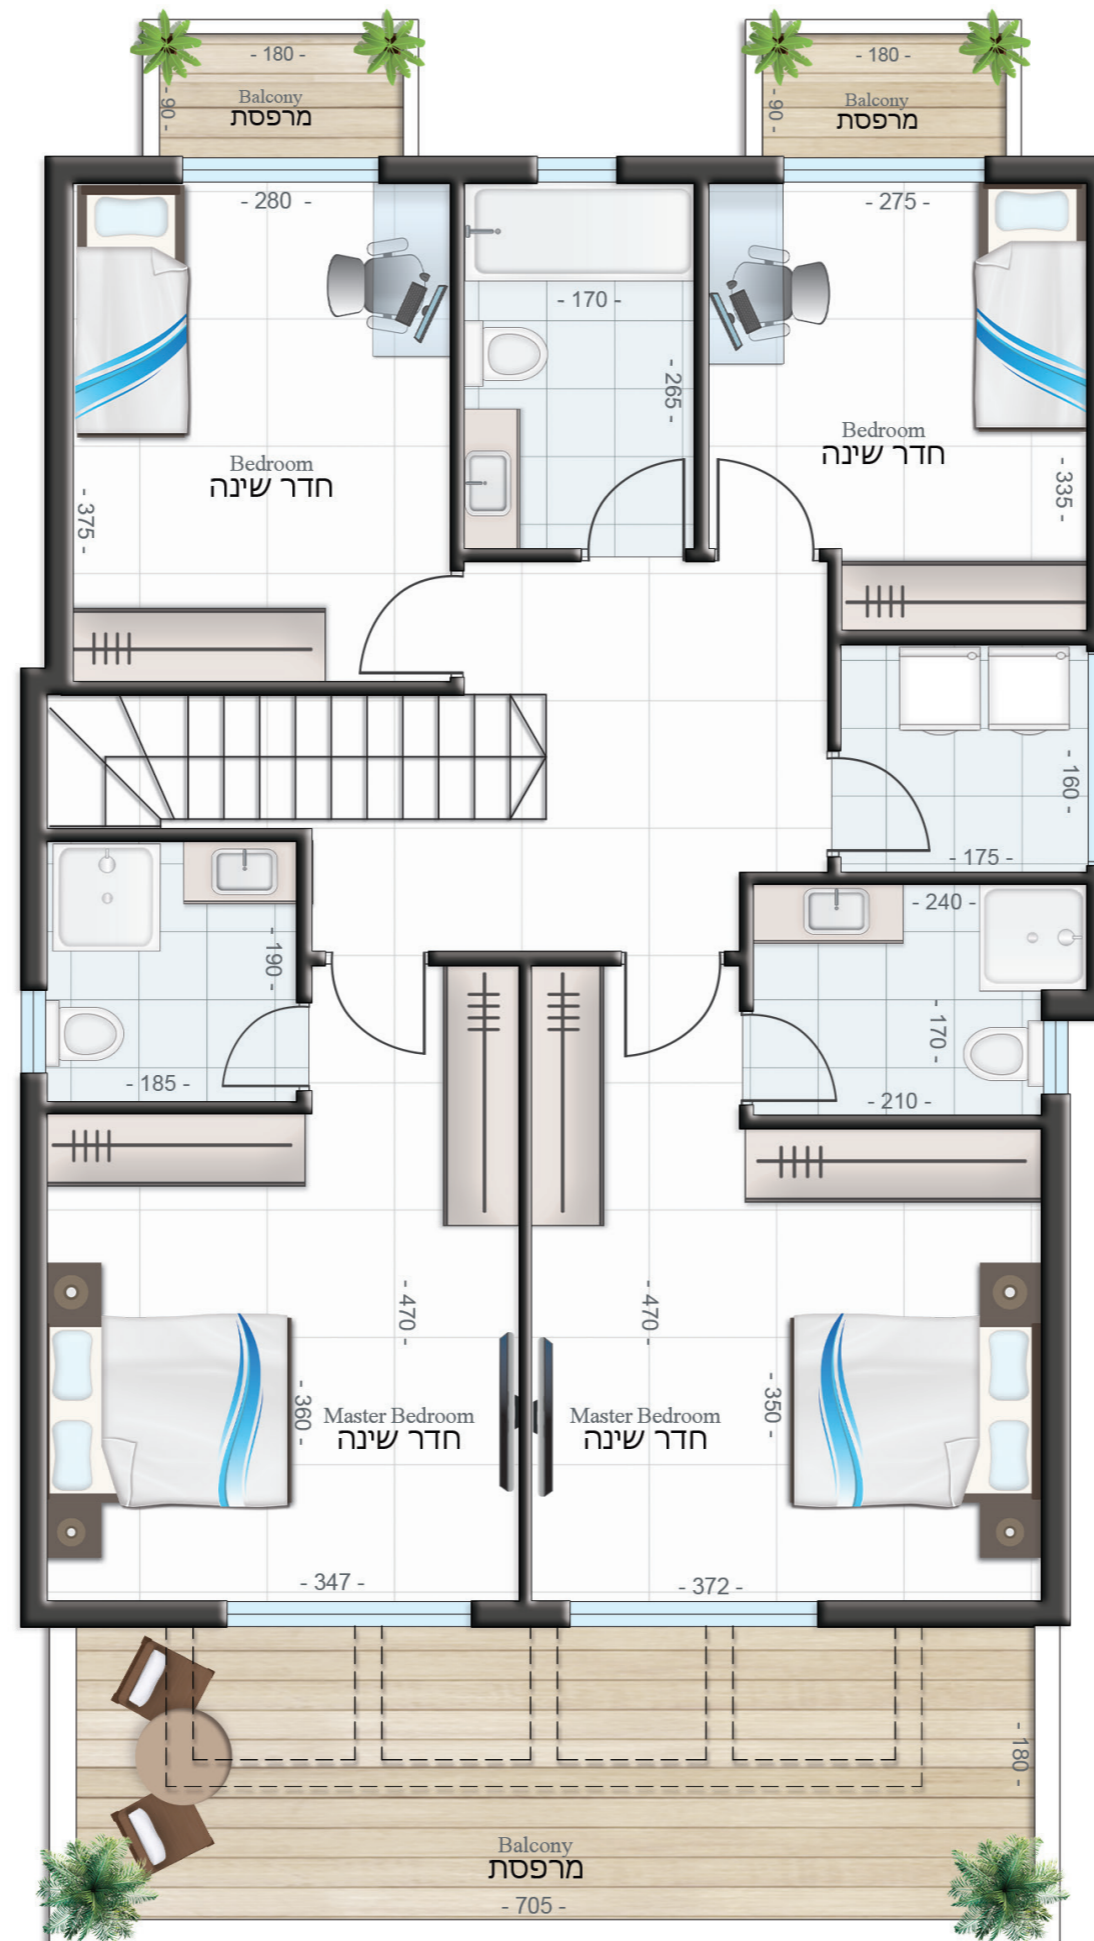

אילת, מגרשים 110-113