



דגם C | בית מס' 66
 שטח דירה: כ-207 מ"ר
 שטח מגרש: 183 מ"ר

קומת קרקע: כ-69 מ"ר | שטח גינה כ-101.5 מ"ר

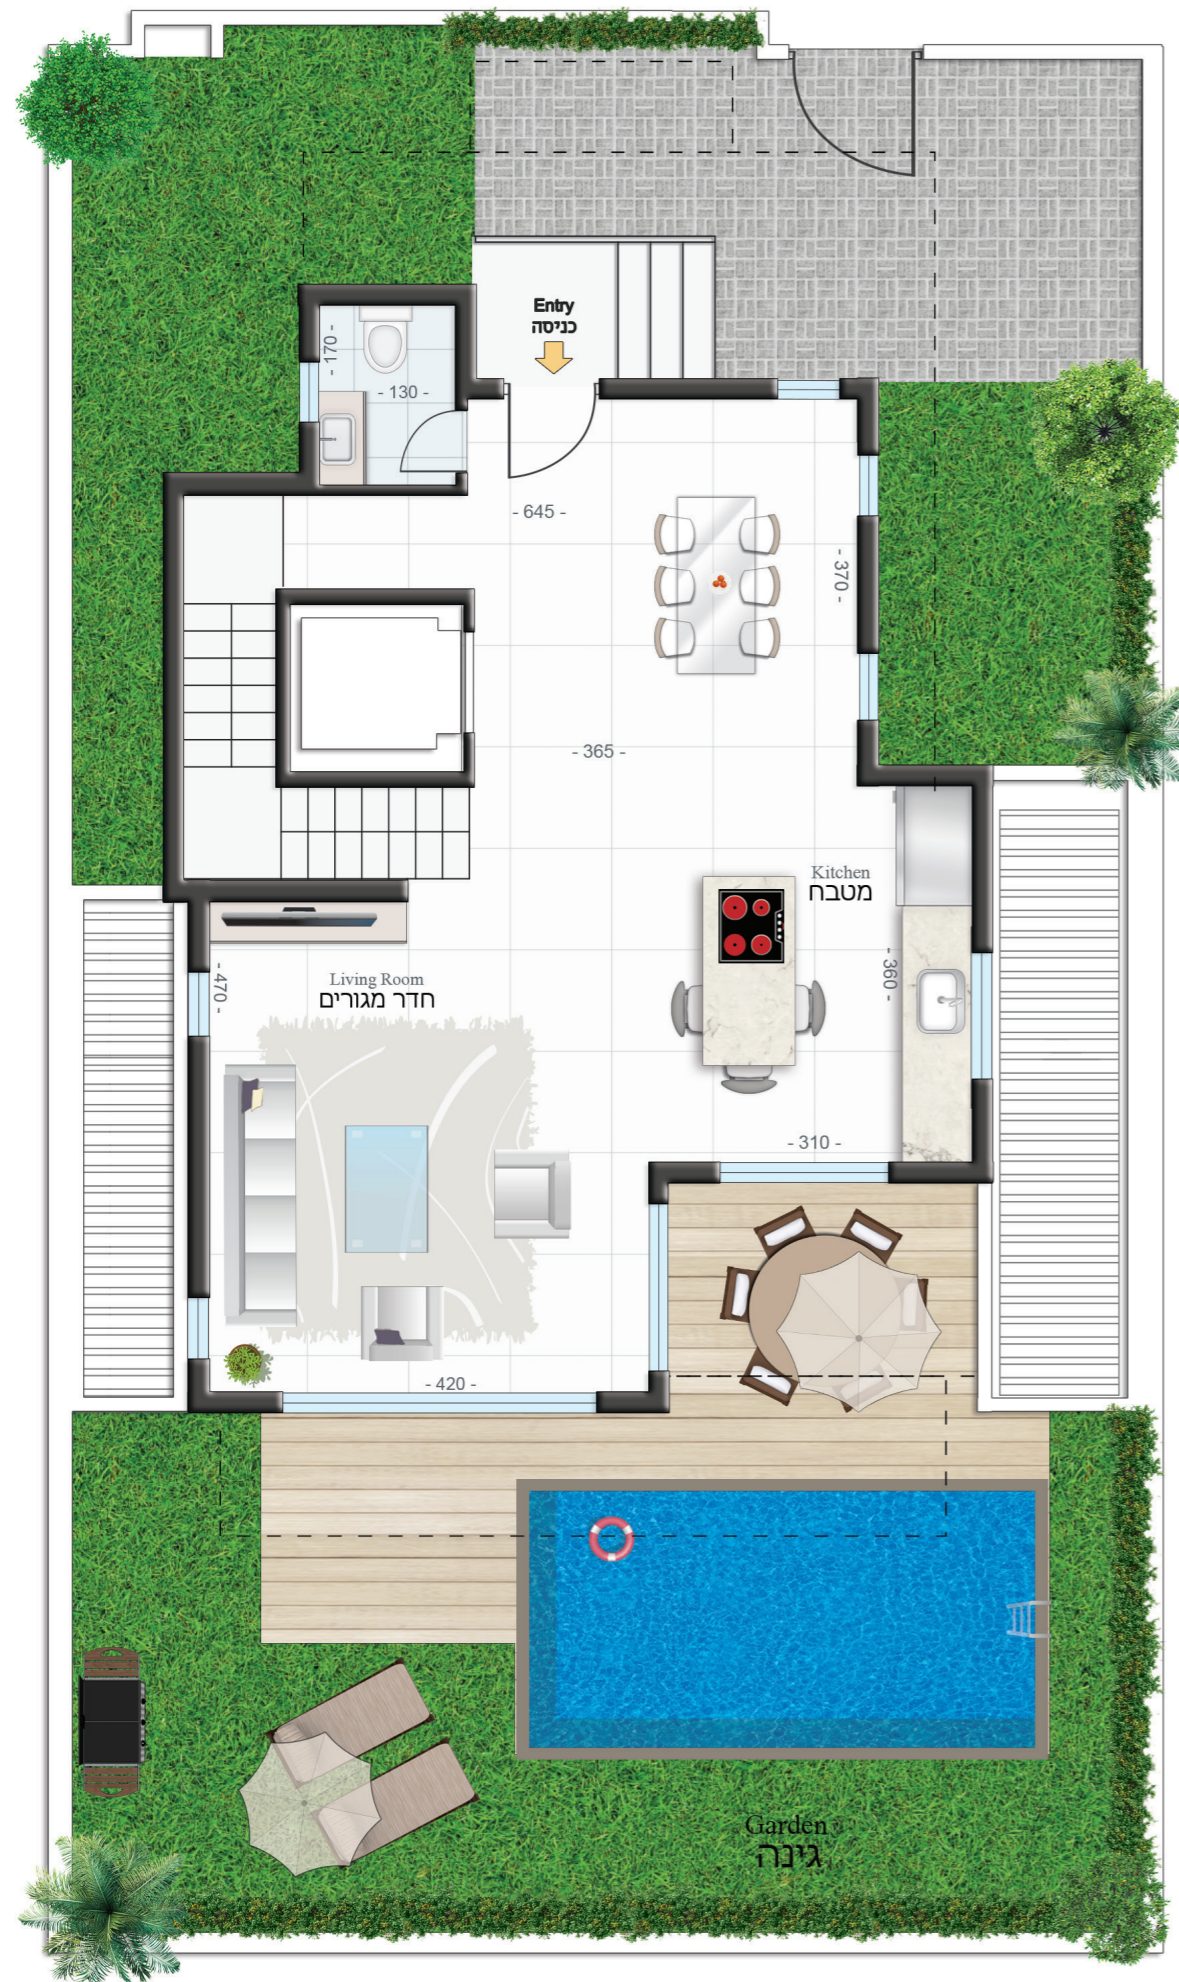

קומת מרתף: כ-53 מ"ר

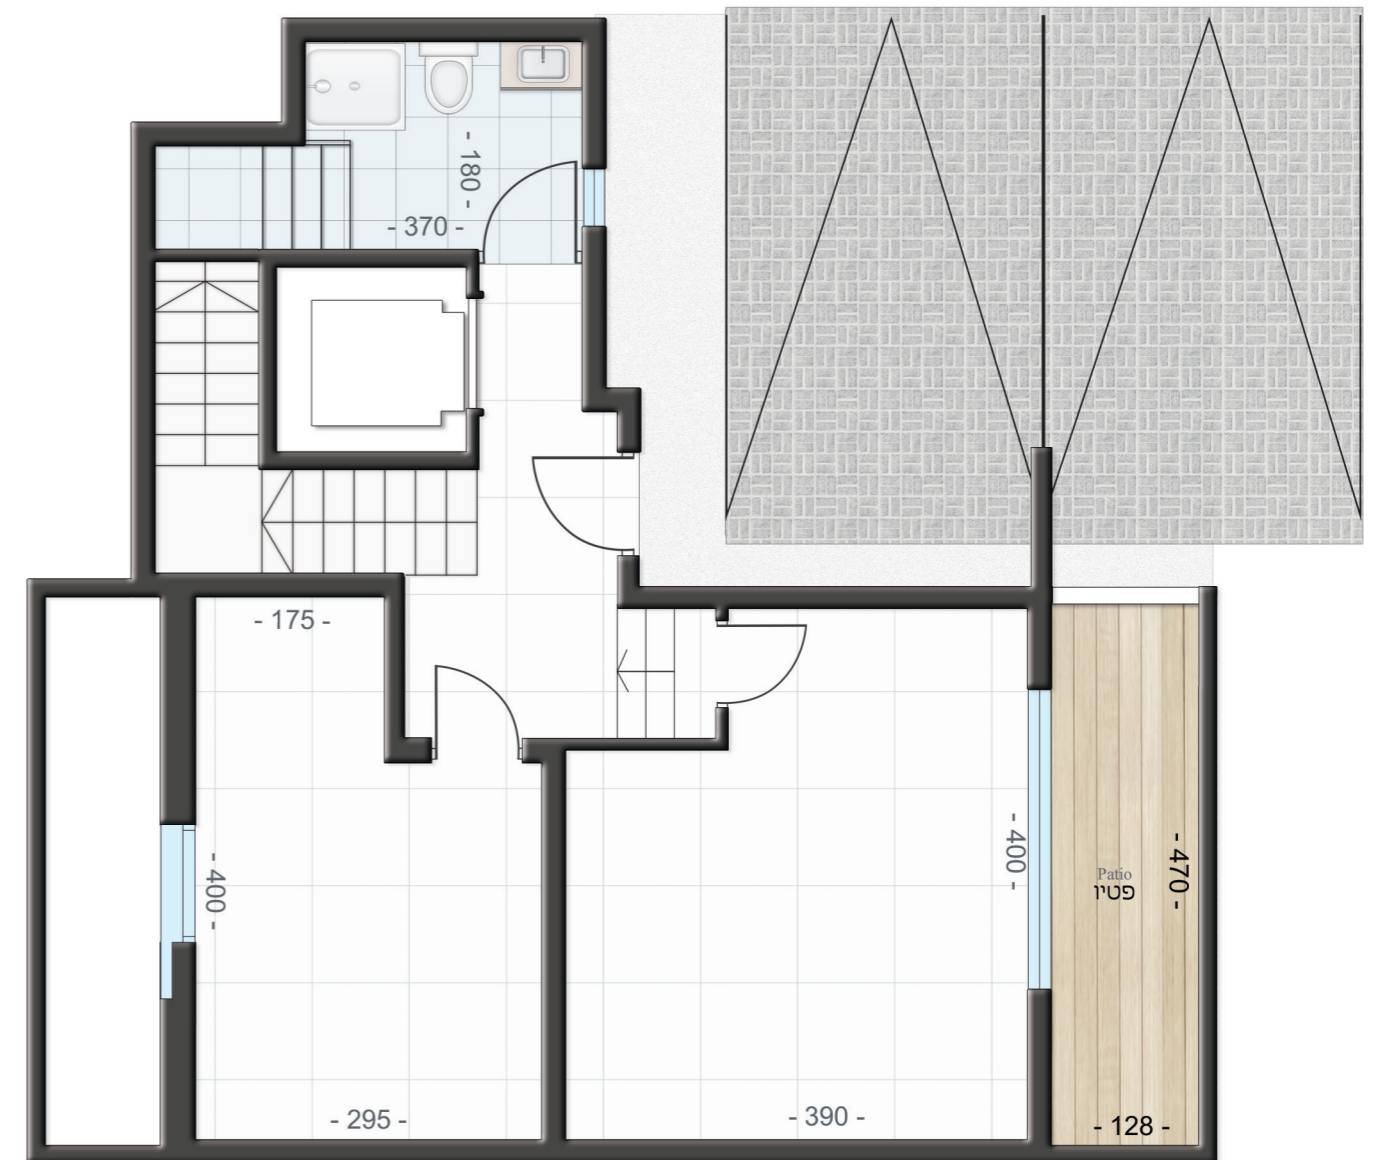

*התוכניות להמחשה בלבד

HIGH Village
 מתחם היילות של אילת

HIGH GROUP
 חי נחמאס מגורים והשקעות

אילת, מגרשים 110-113

דגם C | בית מס' 66 | מפלס עליון

שטח הקומה: כ-84 מ"ר

שטח המרפסות: כ-14 מ"ר

