



דגם C | בית מס' 67  
 שטח דירה: כ-207 מ"ר  
 שטח מגרש: 183 מ"ר

קומת קרקע: כ-69 מ"ר | שטח גינה כ-101.5 מ"ר

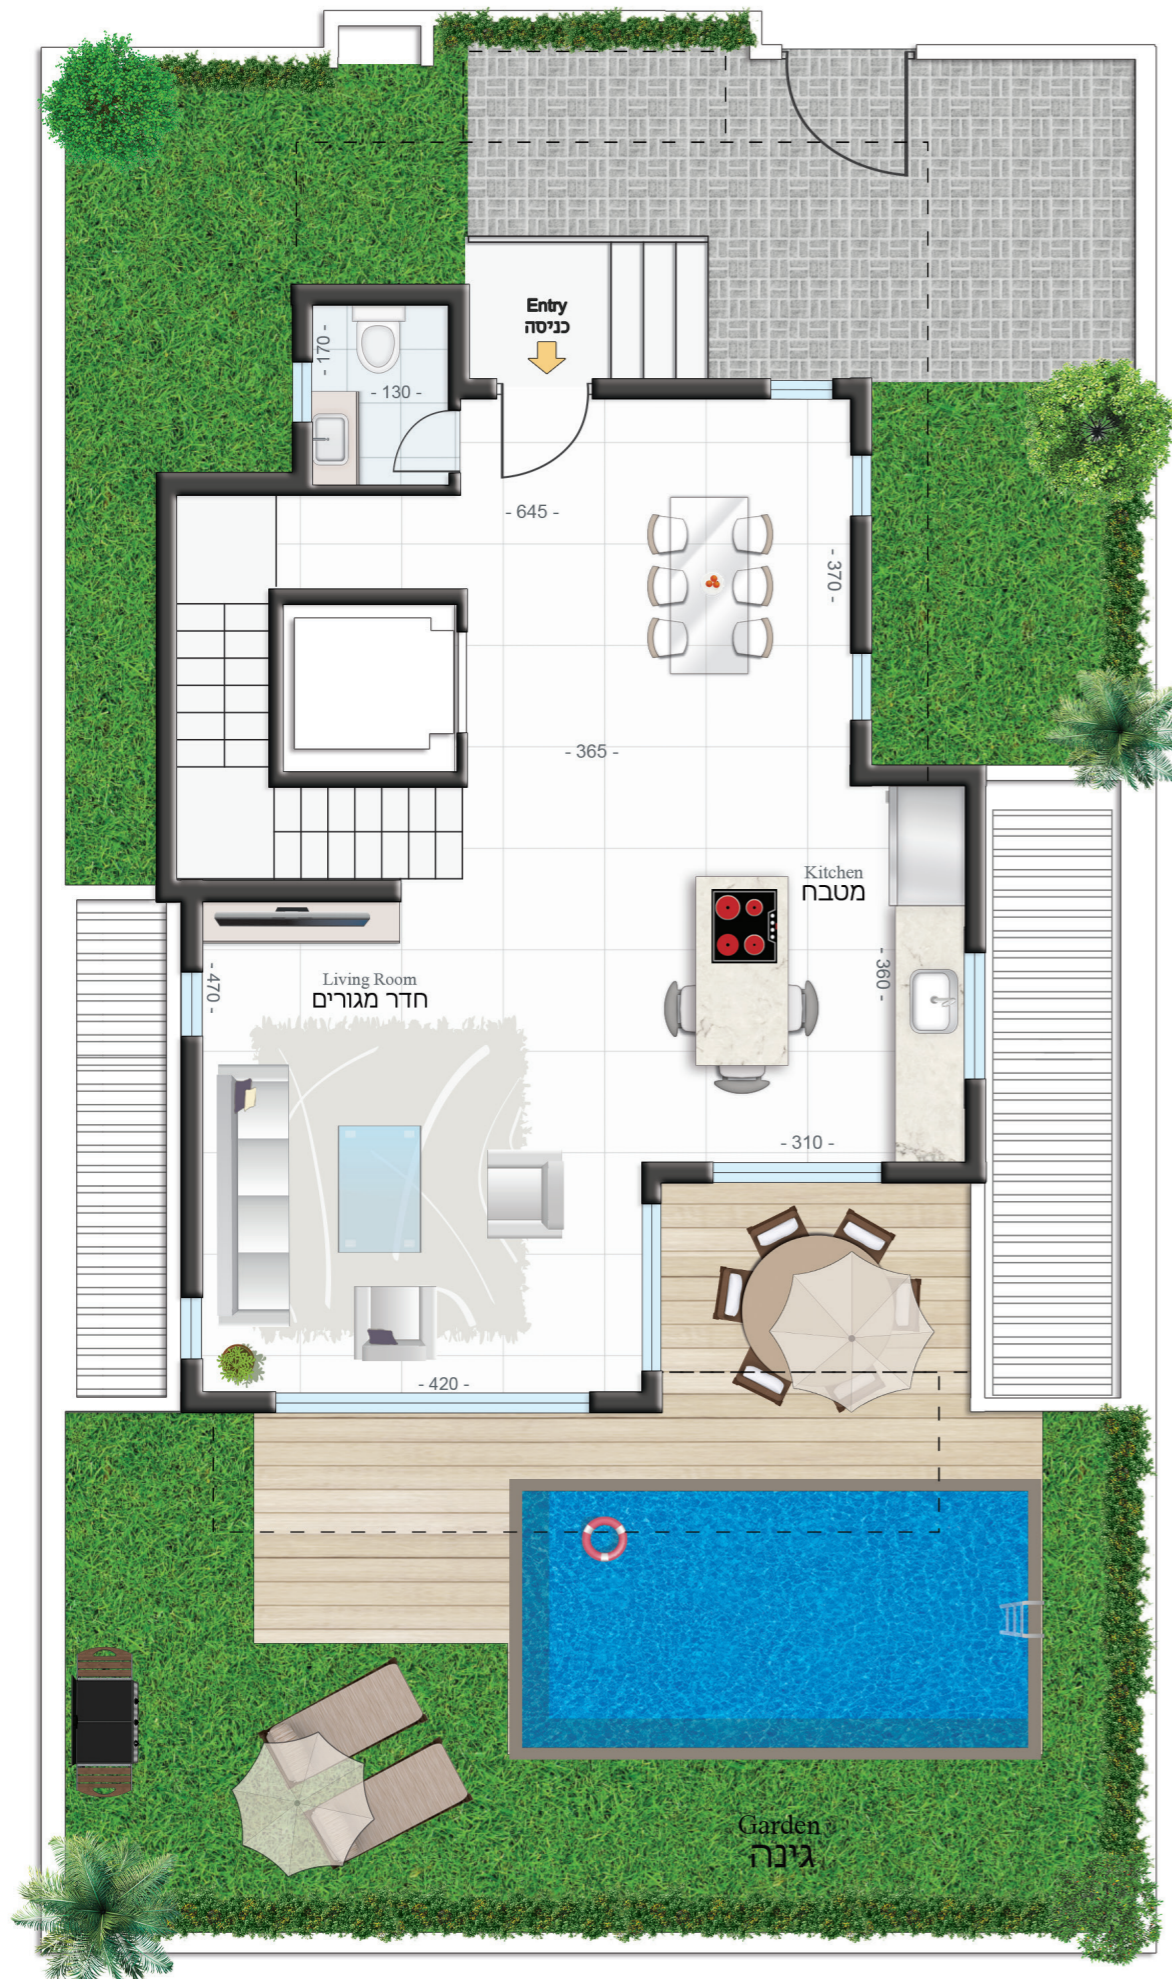

קומת מרתף: כ-53 מ"ר

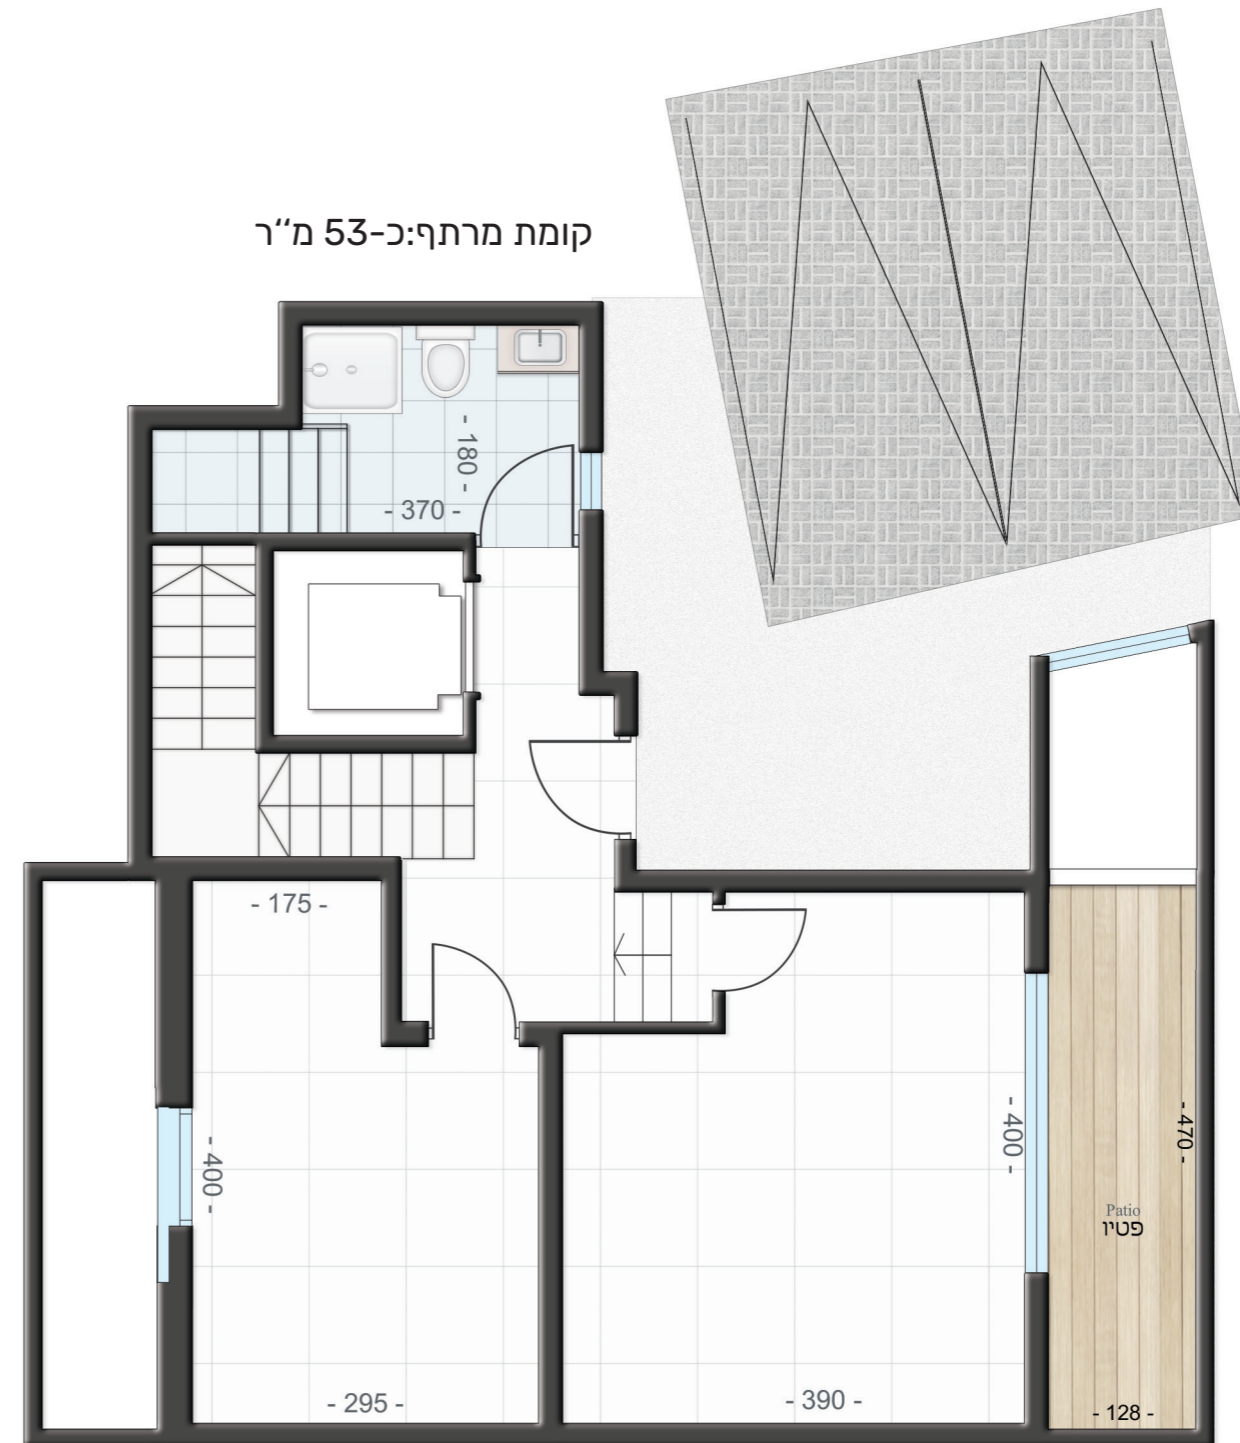

דגם C | בית מס' 67 | מפלס עליון

שטח הקומה: כ-84 מ"ר

שטח המרפסות: כ-14 מ"ר

