

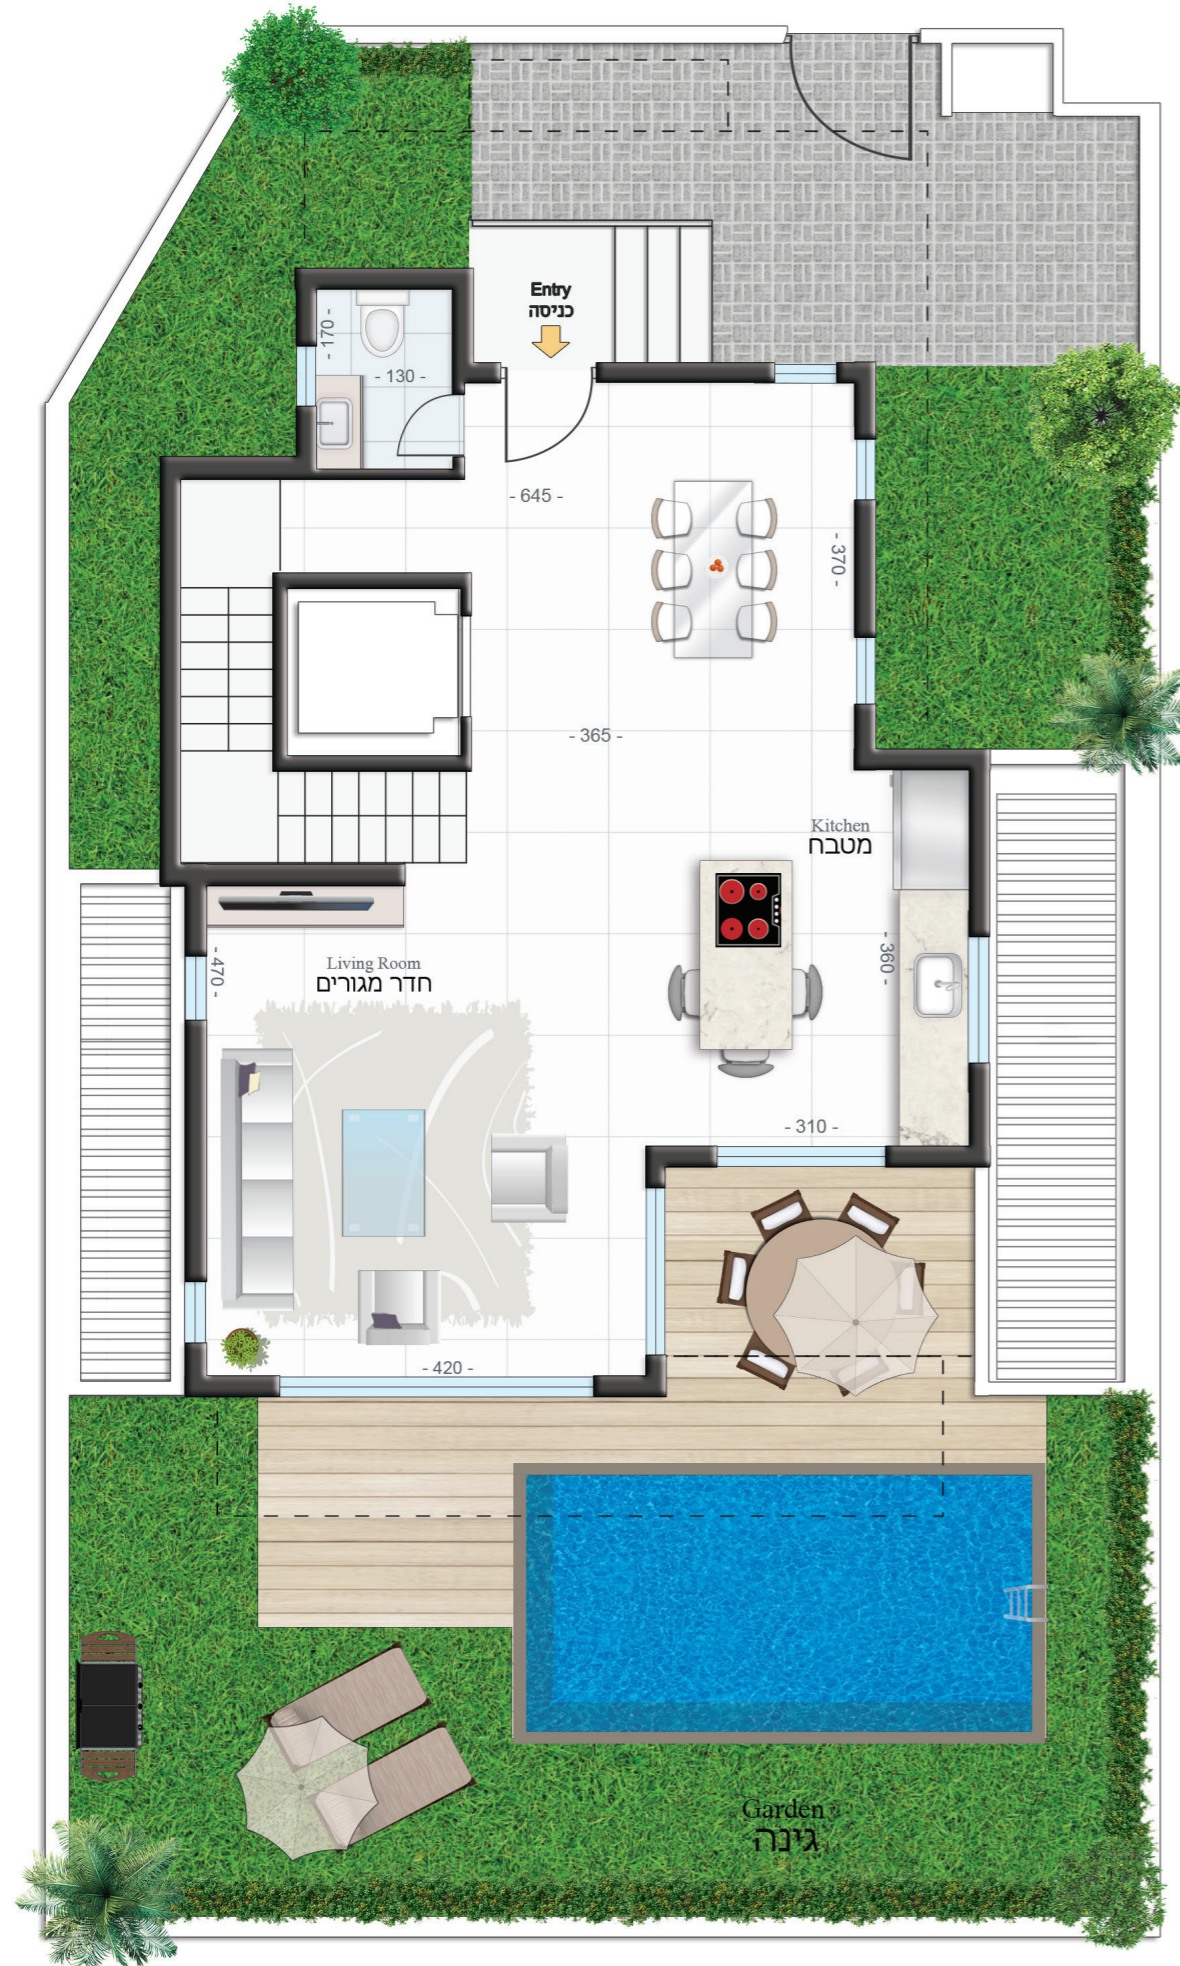


דגם C | בית מס' 68
 שטח דירה: כ-207 מ"ר
 שטח מגרש: 182 מ"ר

קומת קרקע: כ-69 מ"ר | שטח גינה כ-101.5 מ"ר

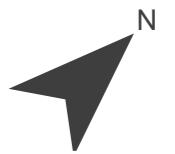

קומת מרתף: כ-53 מ"ר

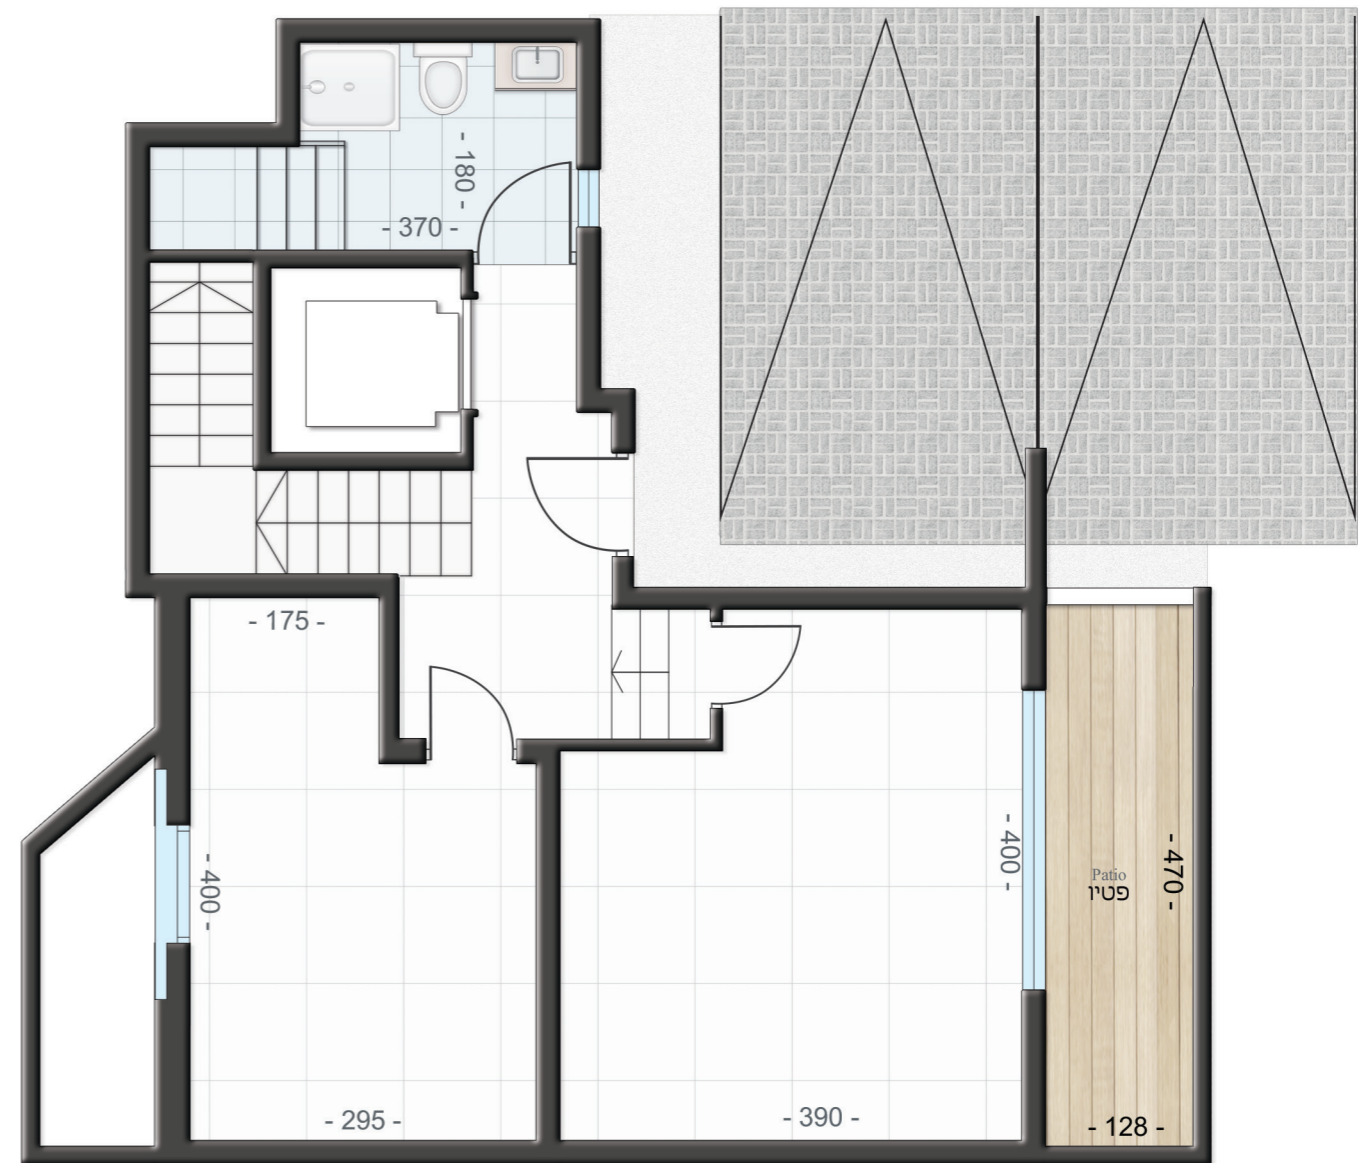

דגם C | בית מס' 68 | מפלס עליון
שטח הקומה: כ-84 מ"ר
שטח המרפסות: כ-14 מ"ר

