



דגם C | בית מס' 69  
 שטח דירה: כ-207 מ"ר  
 שטח מגרש: 183 מ"ר

קומת קרקע: כ-69 מ"ר | שטח גינה כ-105.5 מ"ר

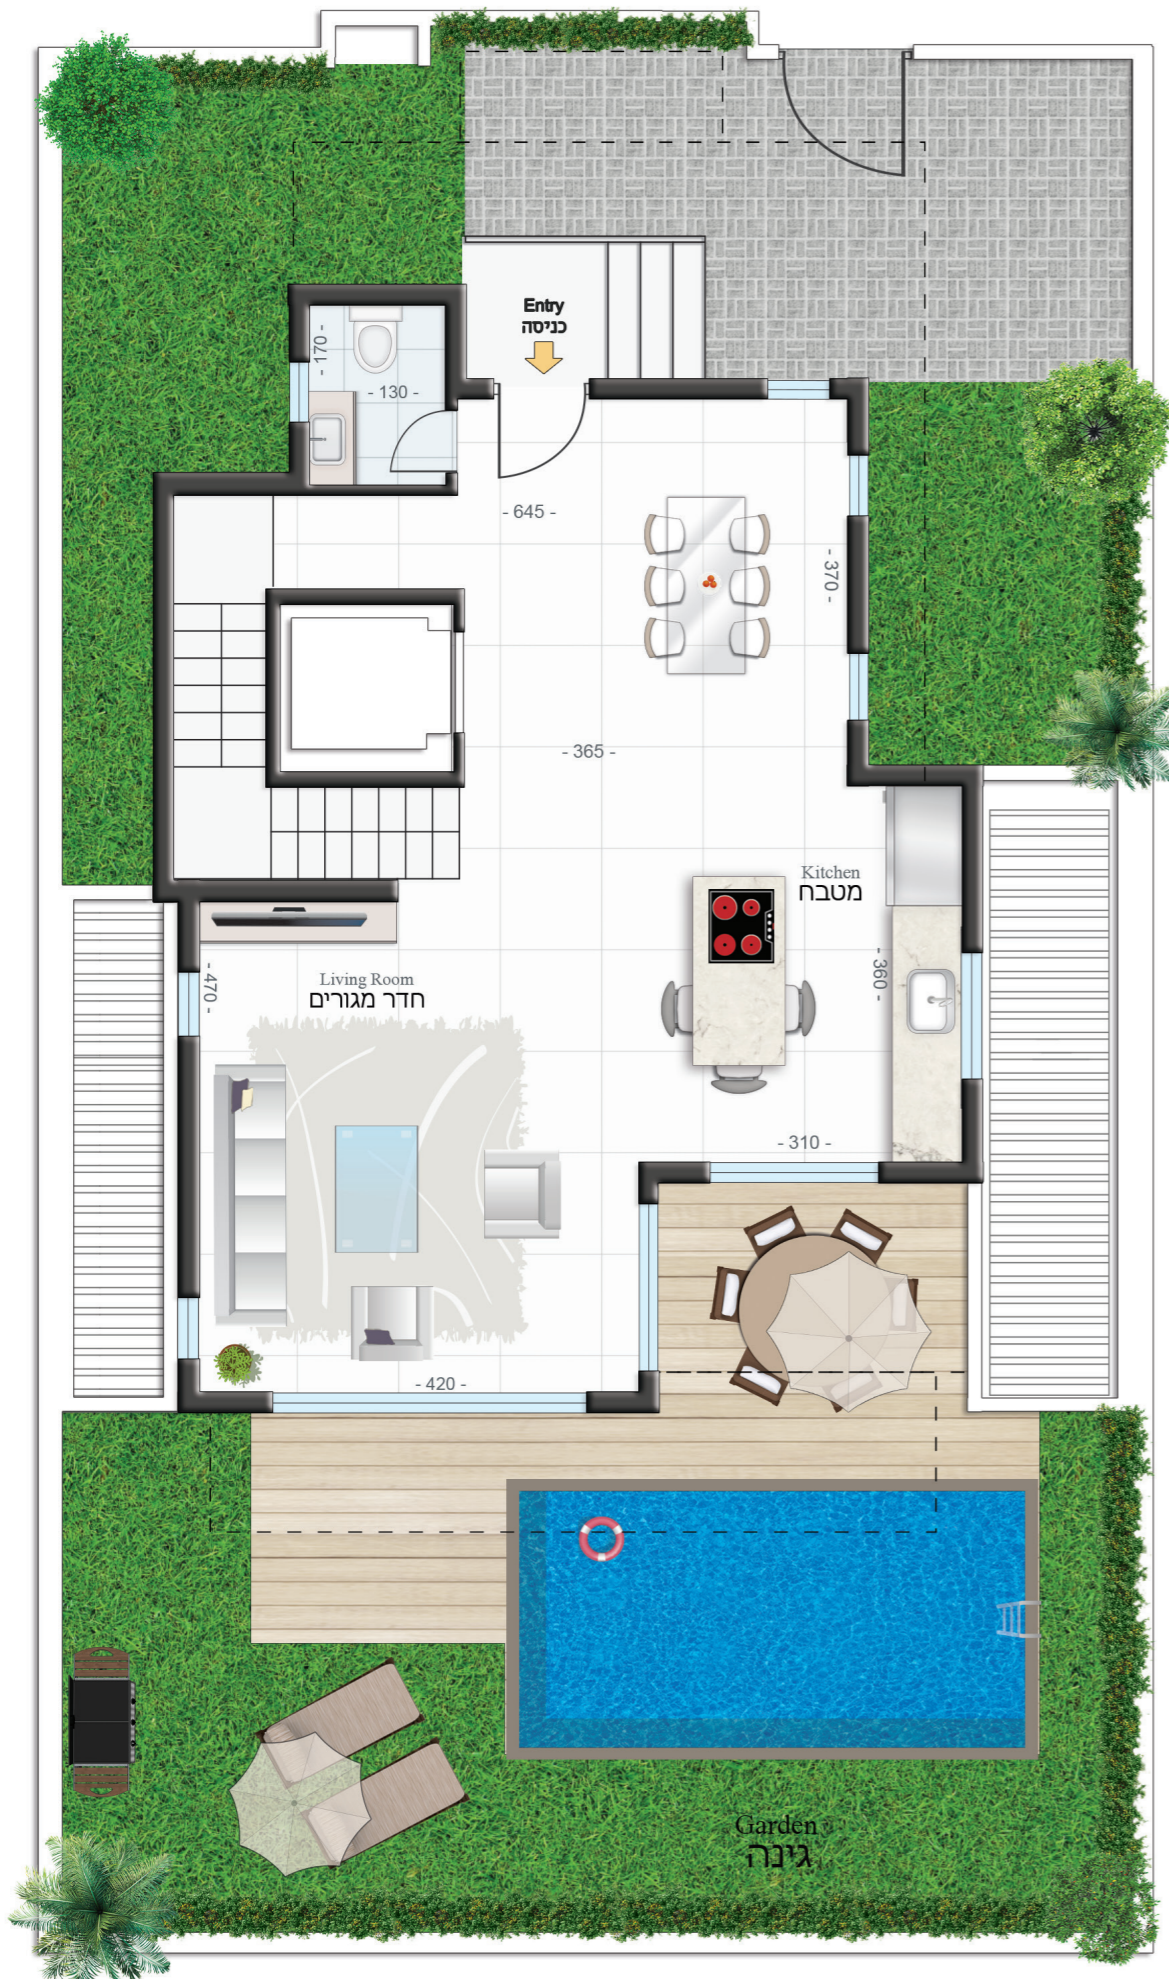

קומת מרתף: כ-53 מ"ר

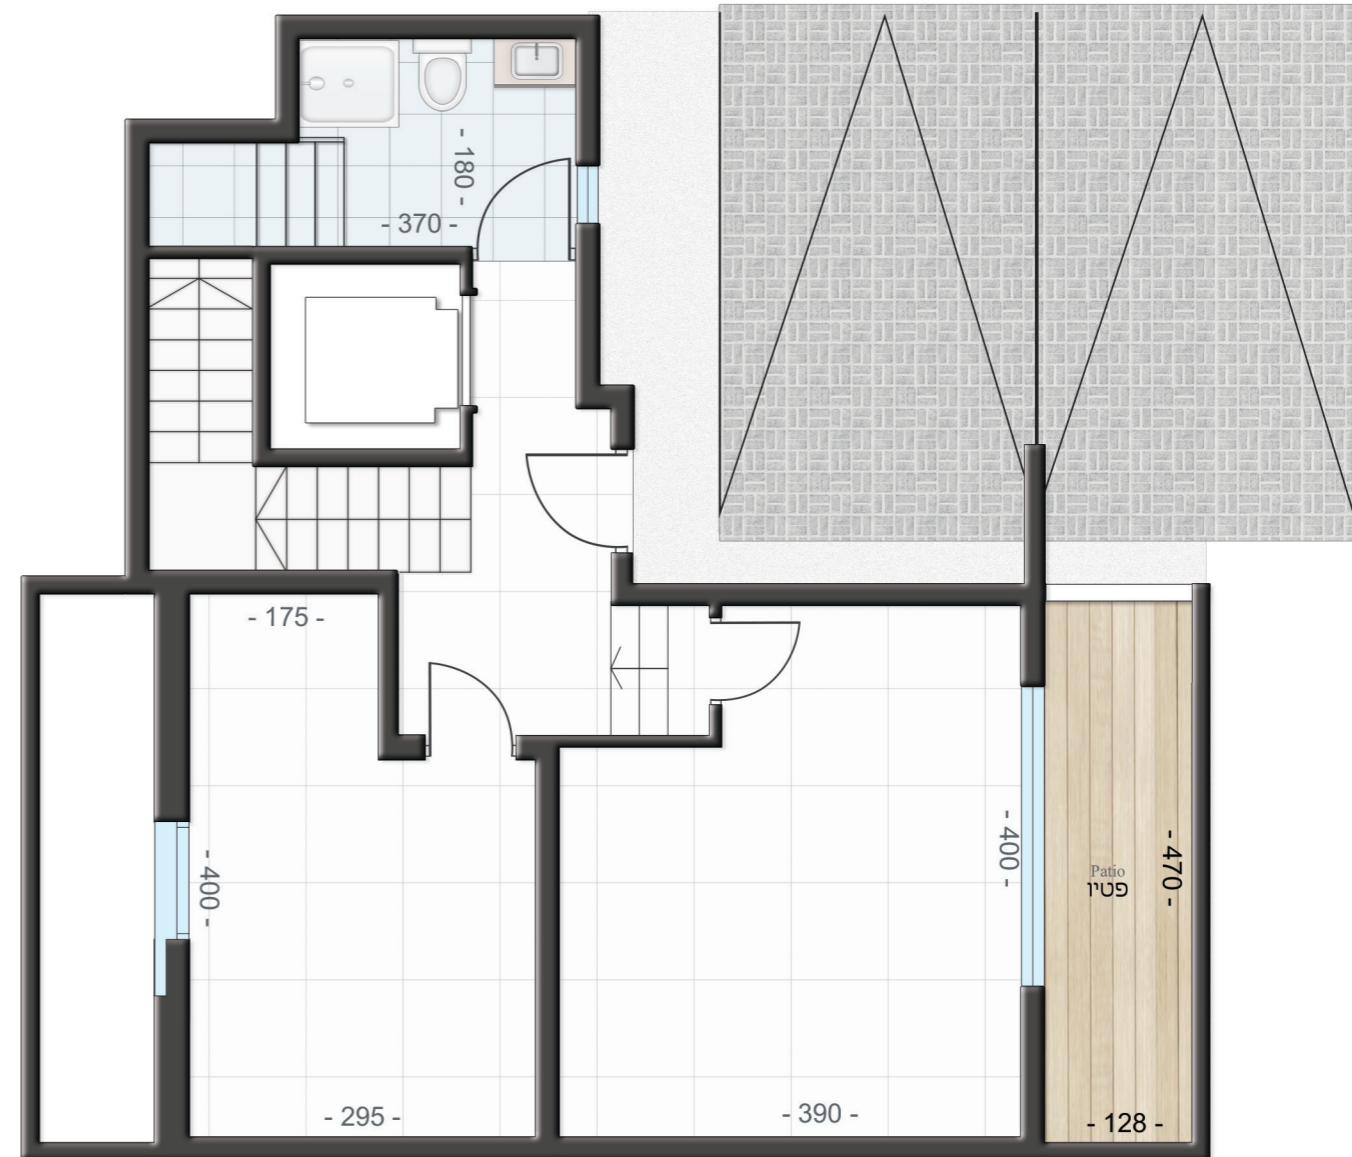

דגם C | בית מס' 69 | מפלס עליון  
שטח הקומה: כ-84 מ"ר  
שטח המרפסות: כ-14 מ"ר

