


קומת קרקע: כ-69 מ"ר | שטח גינה-108.5 מ"ר




דגם C | בית מס' 71  
שטח דירה: כ-207 מ"ר  
שטח מגרש: 190 מ"ר

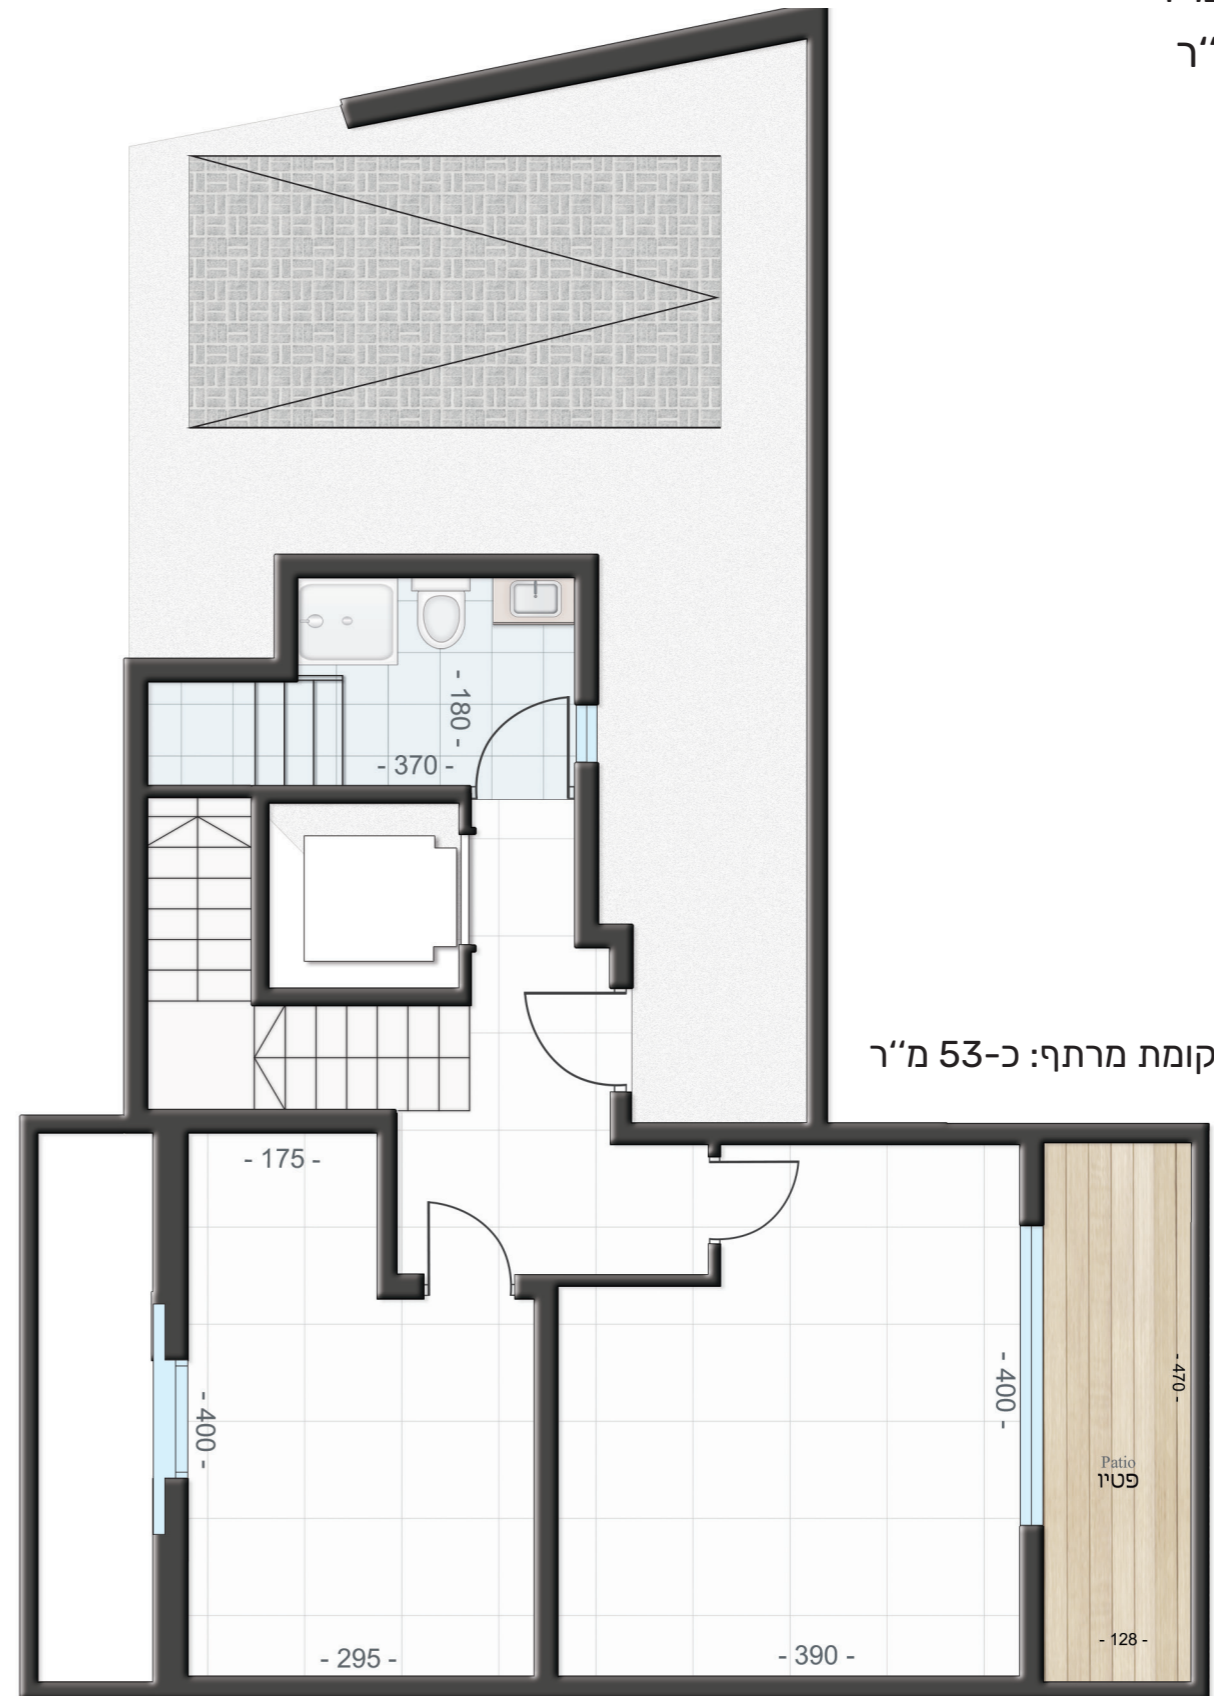

קומת מרתף: כ-53 מ"ר

דגם C | בית מס' 71 | מפלס עליון  
 שטח הקומה: כ-84 מ"ר  
 שטח המרפסות: כ-14 מ"ר

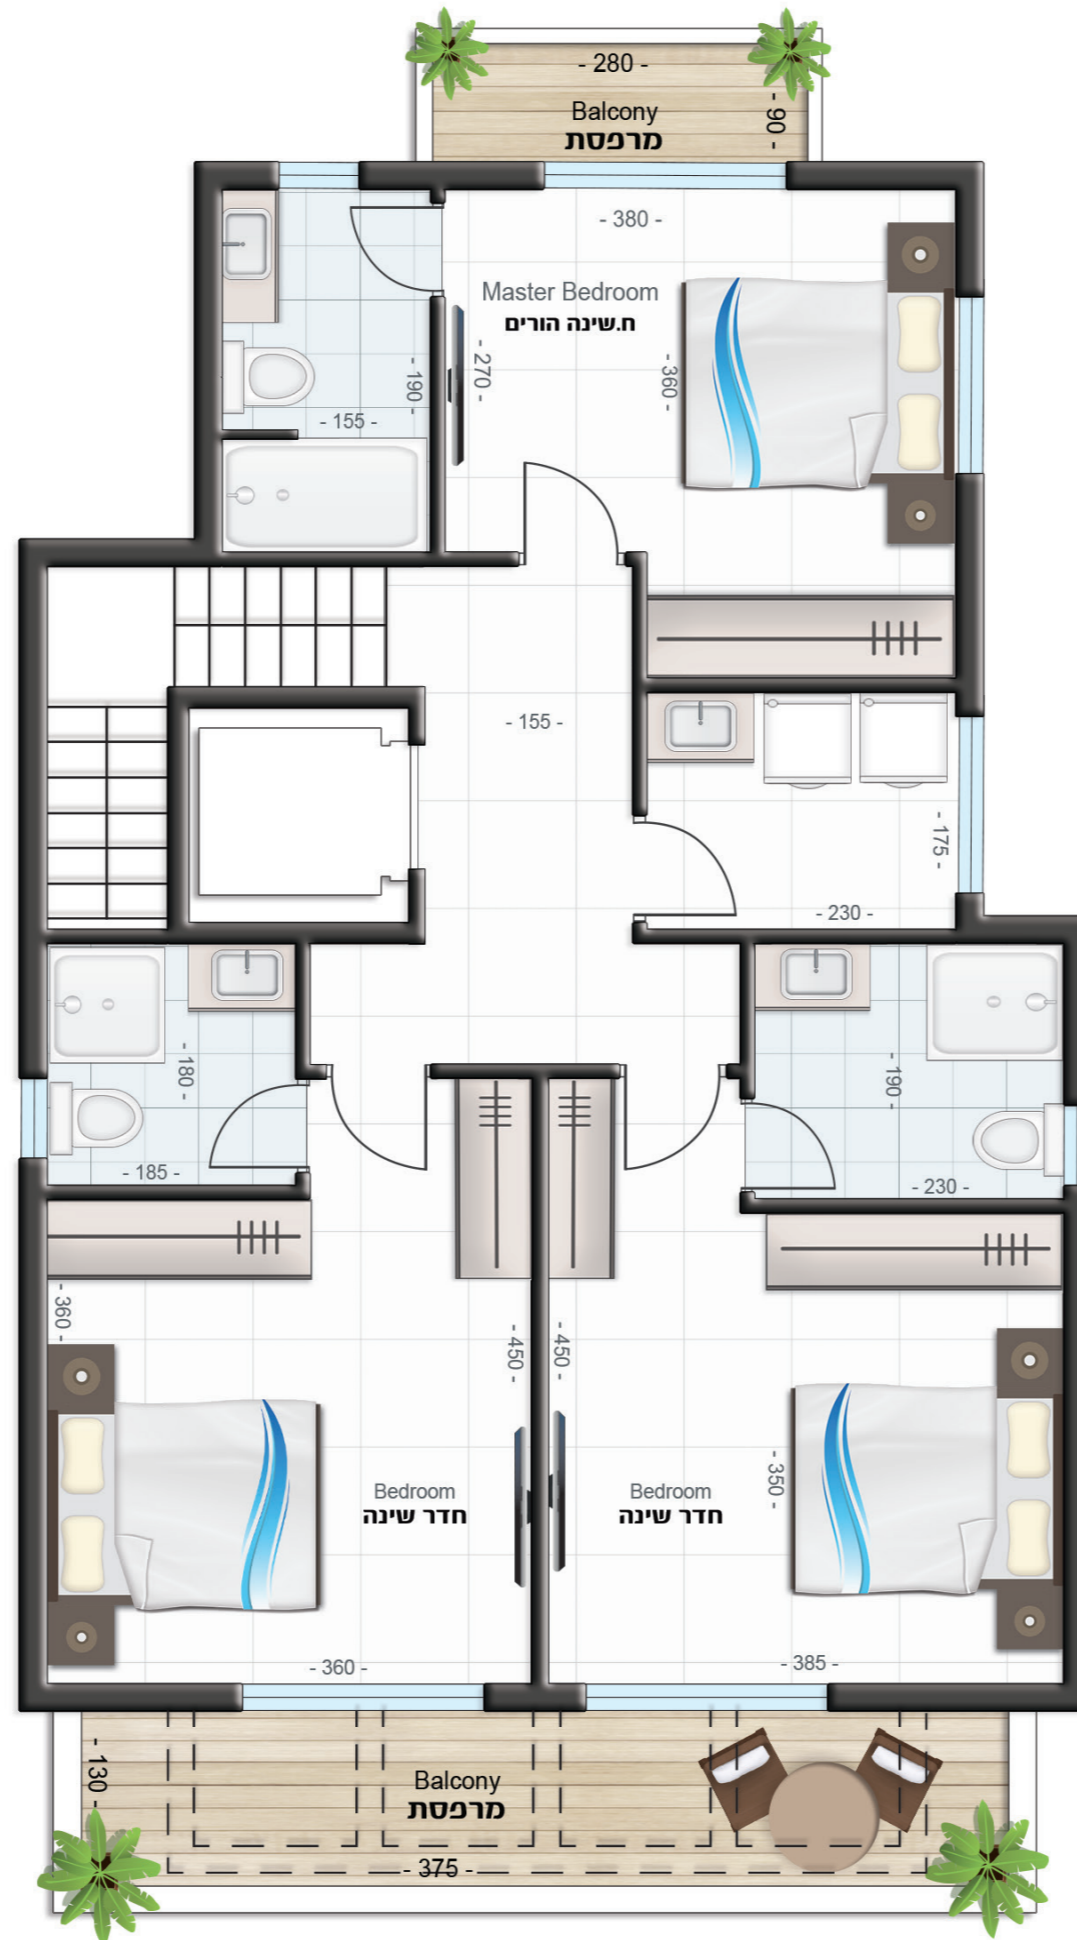

\*התוכניות להמחשה בלבד



אילת, מגרשים 110-113