



דגם B | בית מס' 73
 שטח דירה: כ-228 מ"ר
 שטח מגרש: 188 מ"ר

קומת קרקע: כ-69 מ"ר | שטח גינה: כ-93.6 מ"ר

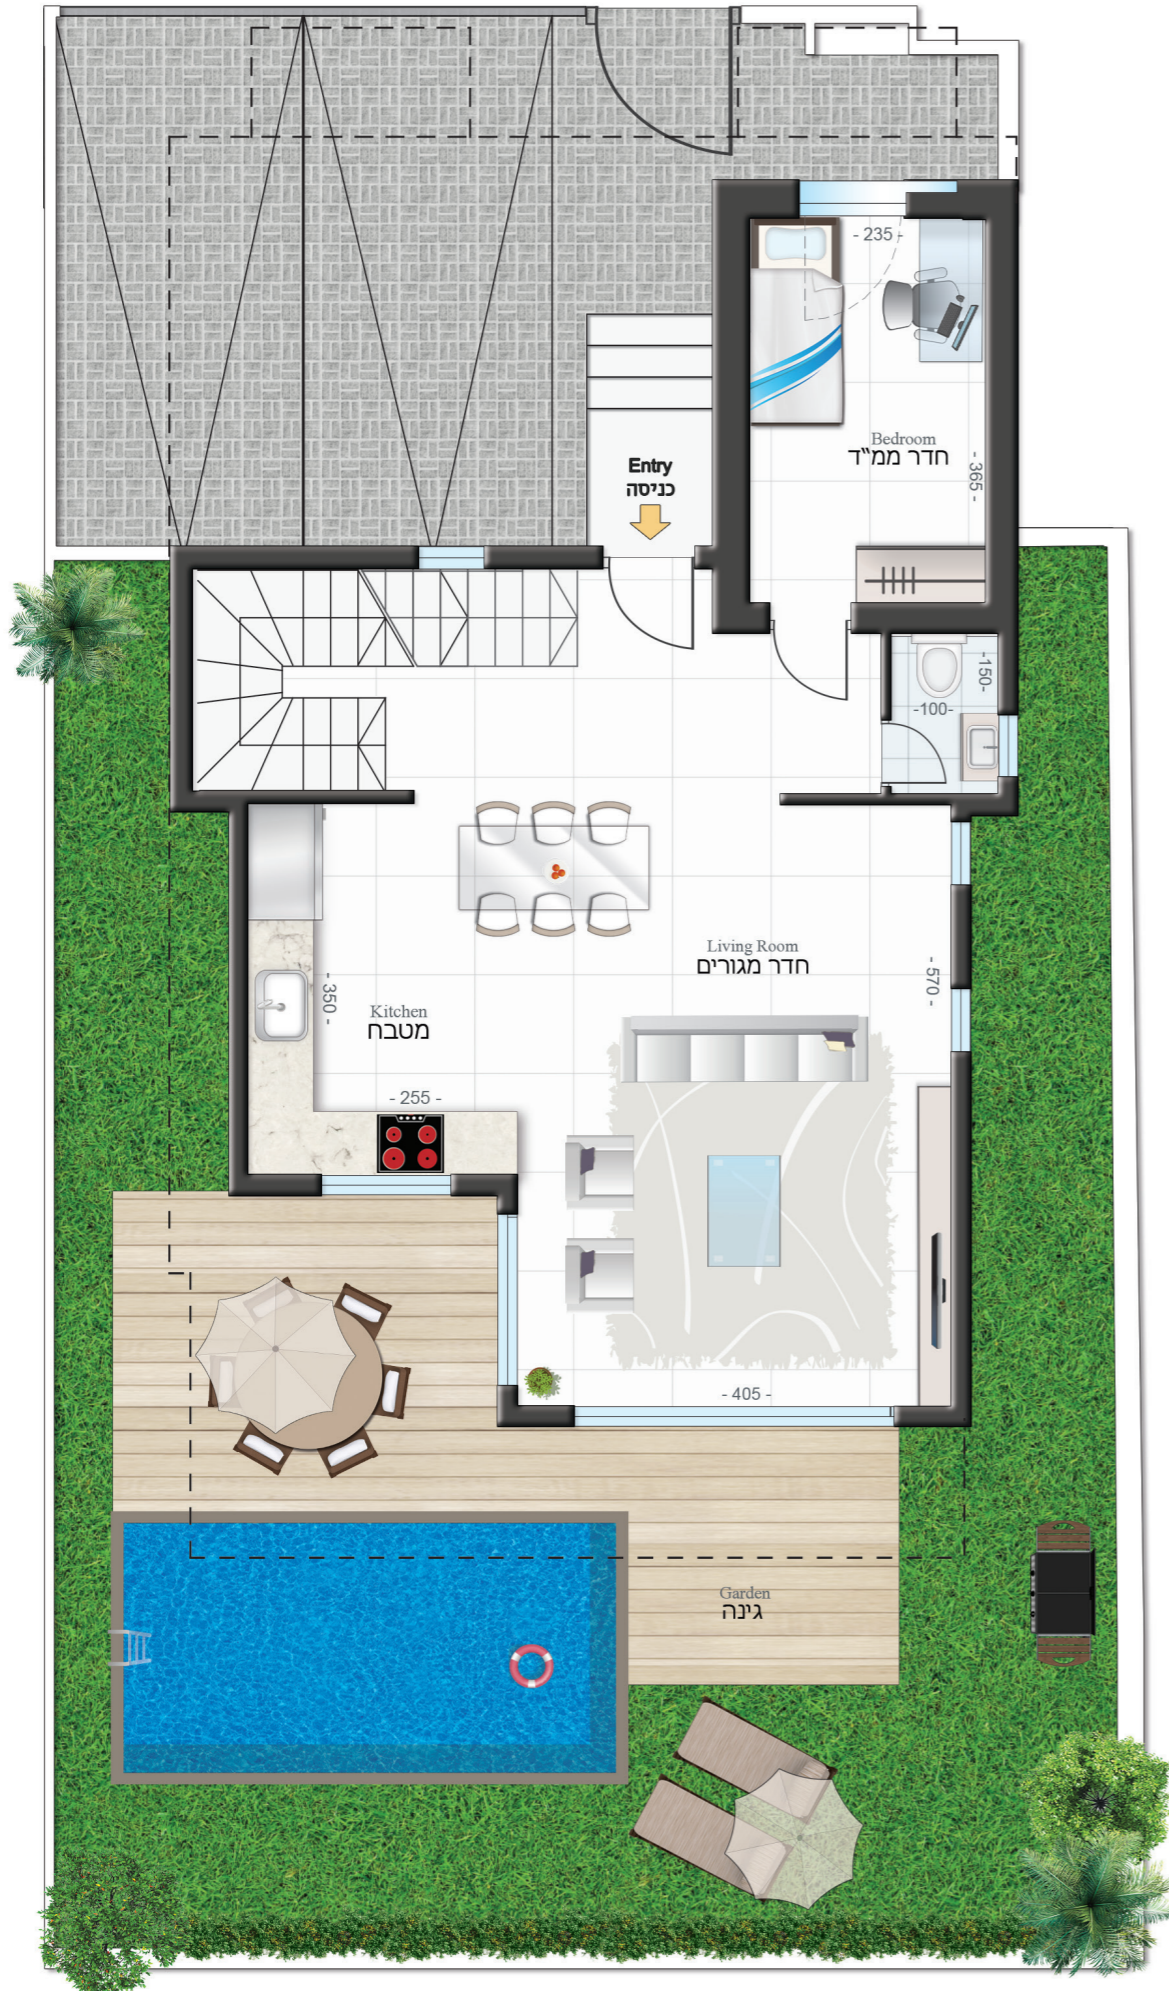

קומת מרתף: כ-69 מ"ר
 פטיו: כ-13 מ"ר

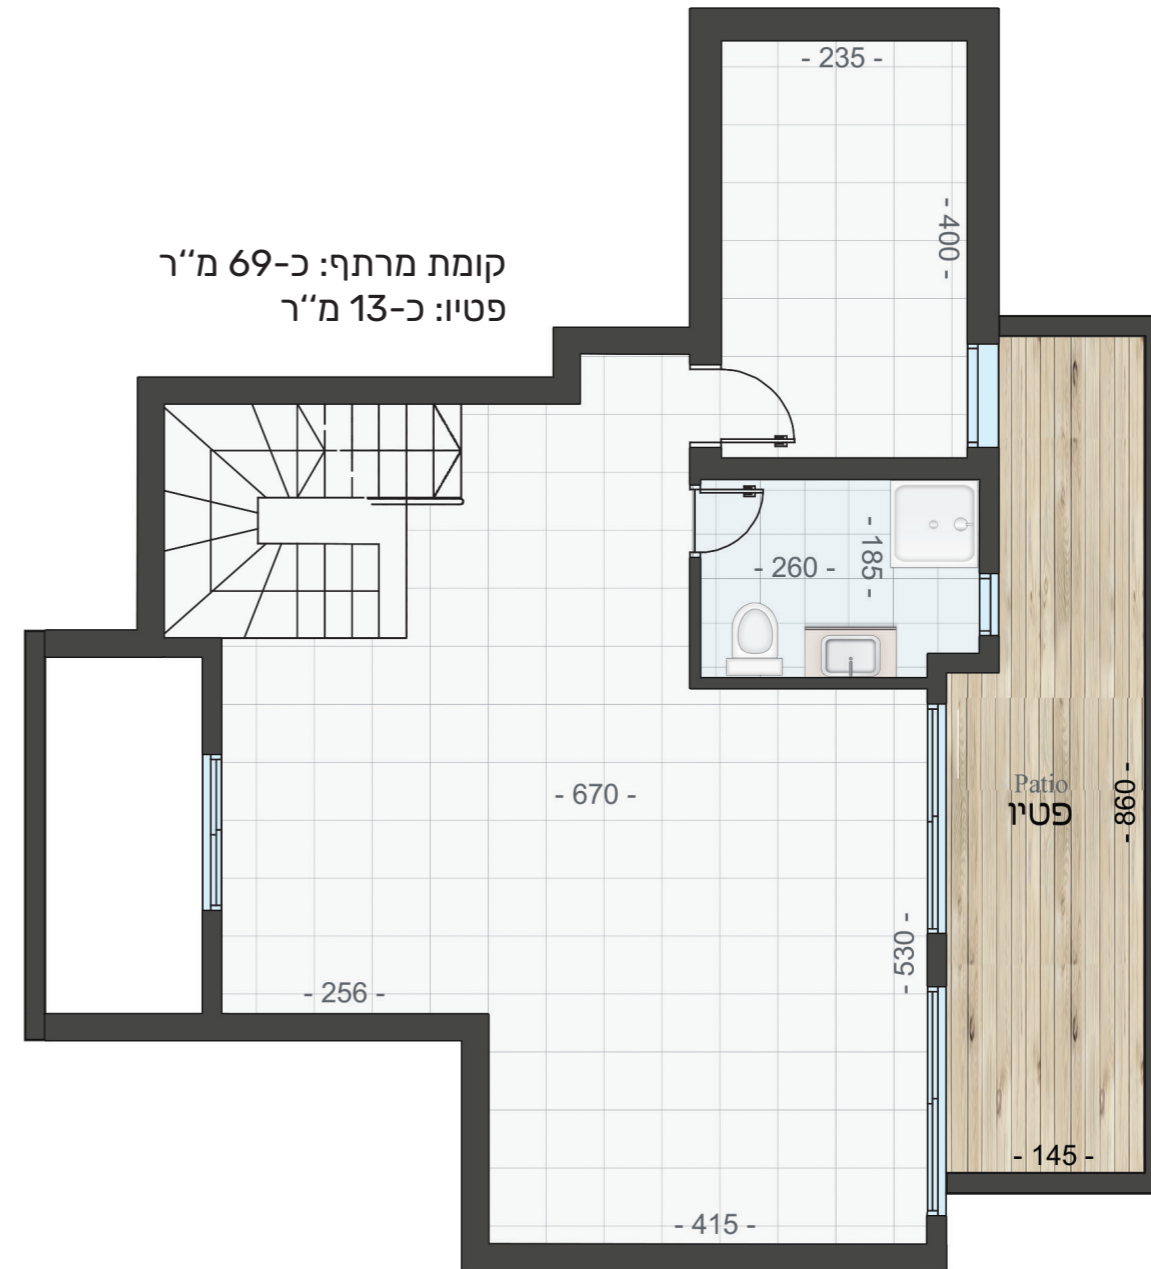

דגם B | בית מס' 73 | מפלס עליון

שטח הקומה: כ-90 מ"ר

שטח המרפסות: כ-14 מ"ר

