


דגם B | בית מס' 74
 שטח דירה: כ-159 מ"ר
 שטח מגרש: 184 מ"ר

קומת קרקע: כ-69 מ"ר | שטח גינה: כ-115 מ"ר

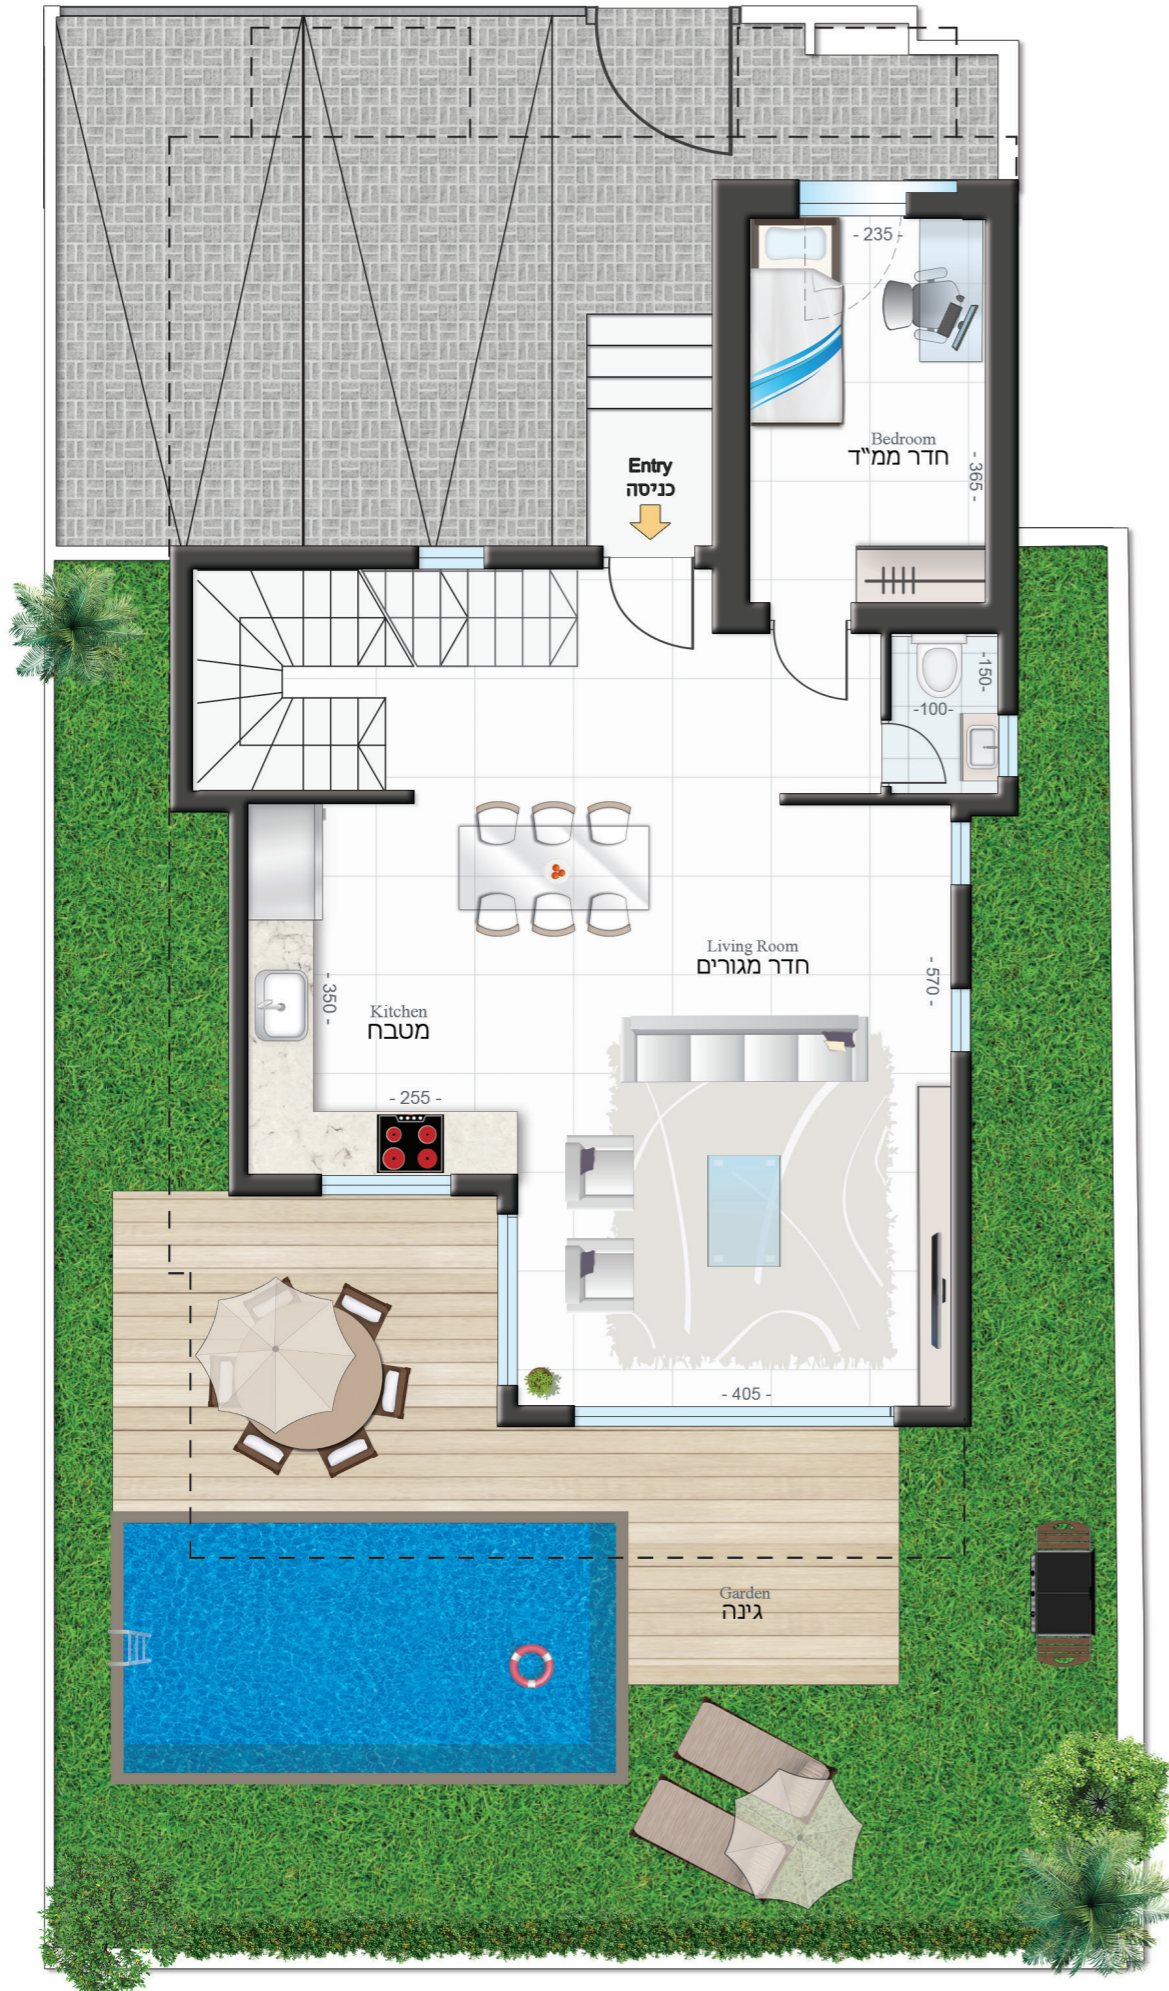

מפלס עליון: כ-90 מ"ר | שטח המרפסות: כ-14 מ"ר

