



צפון

מזרח

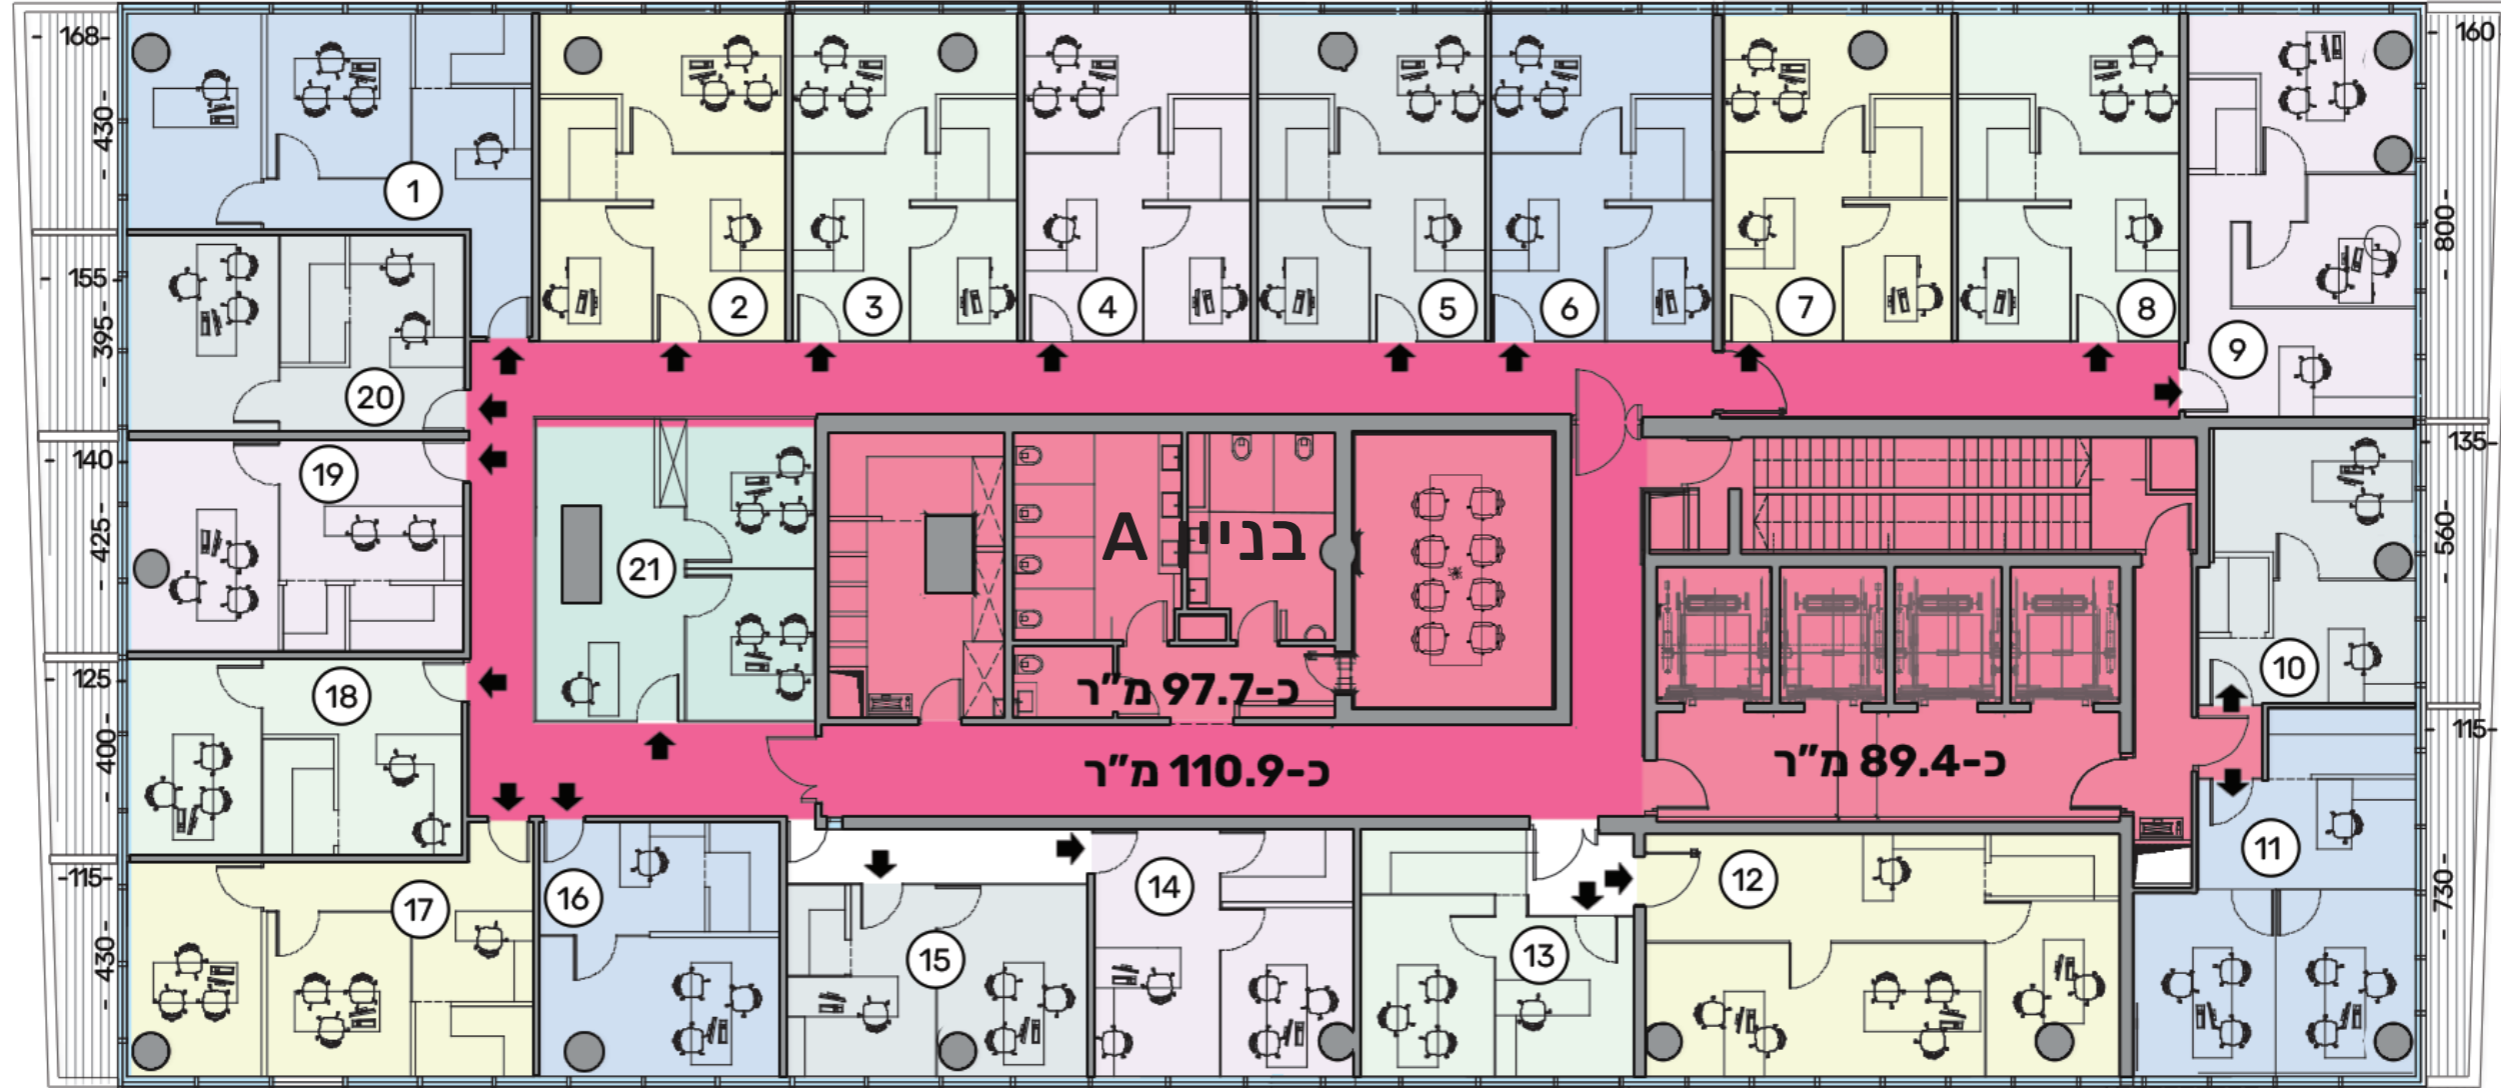

מערב

דרום

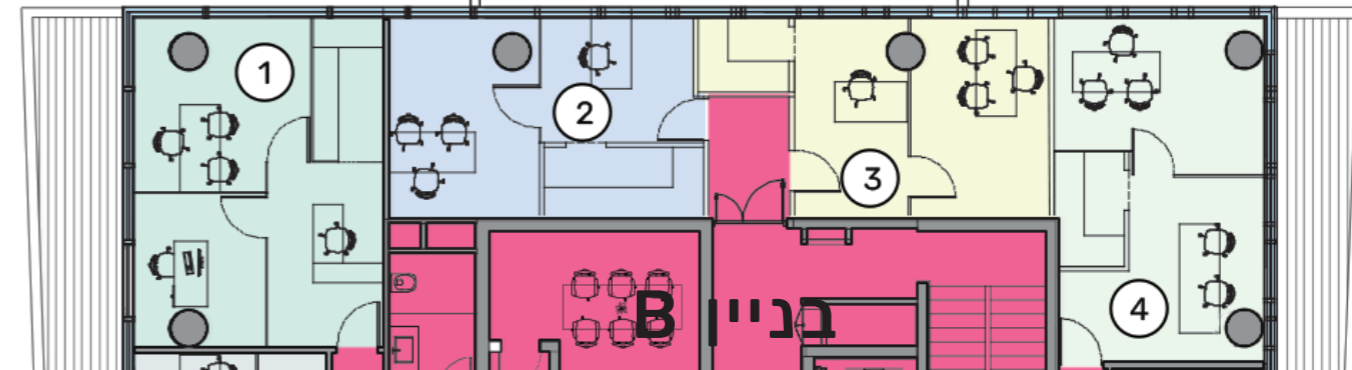

*חישוב השטחים הינו בכפוף להוראות חוק המכר.
*התוכניות להמחשה בלבד.

