

בניין A

סה"כ שטחי המשרד 767.8 מ"ר



סה"כ שטחי שירות 225.3 מ"ר

קומה טיפוסית | קומות 1-12 | קומת משרדים

*קומה 7 שינוי במשרד מס' 12, עדיין בתכנון

מזרח

צפון

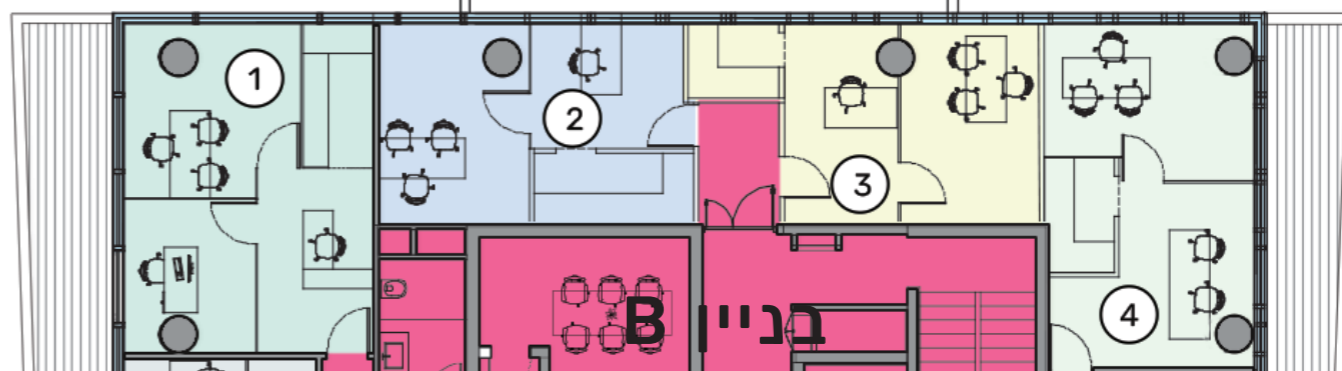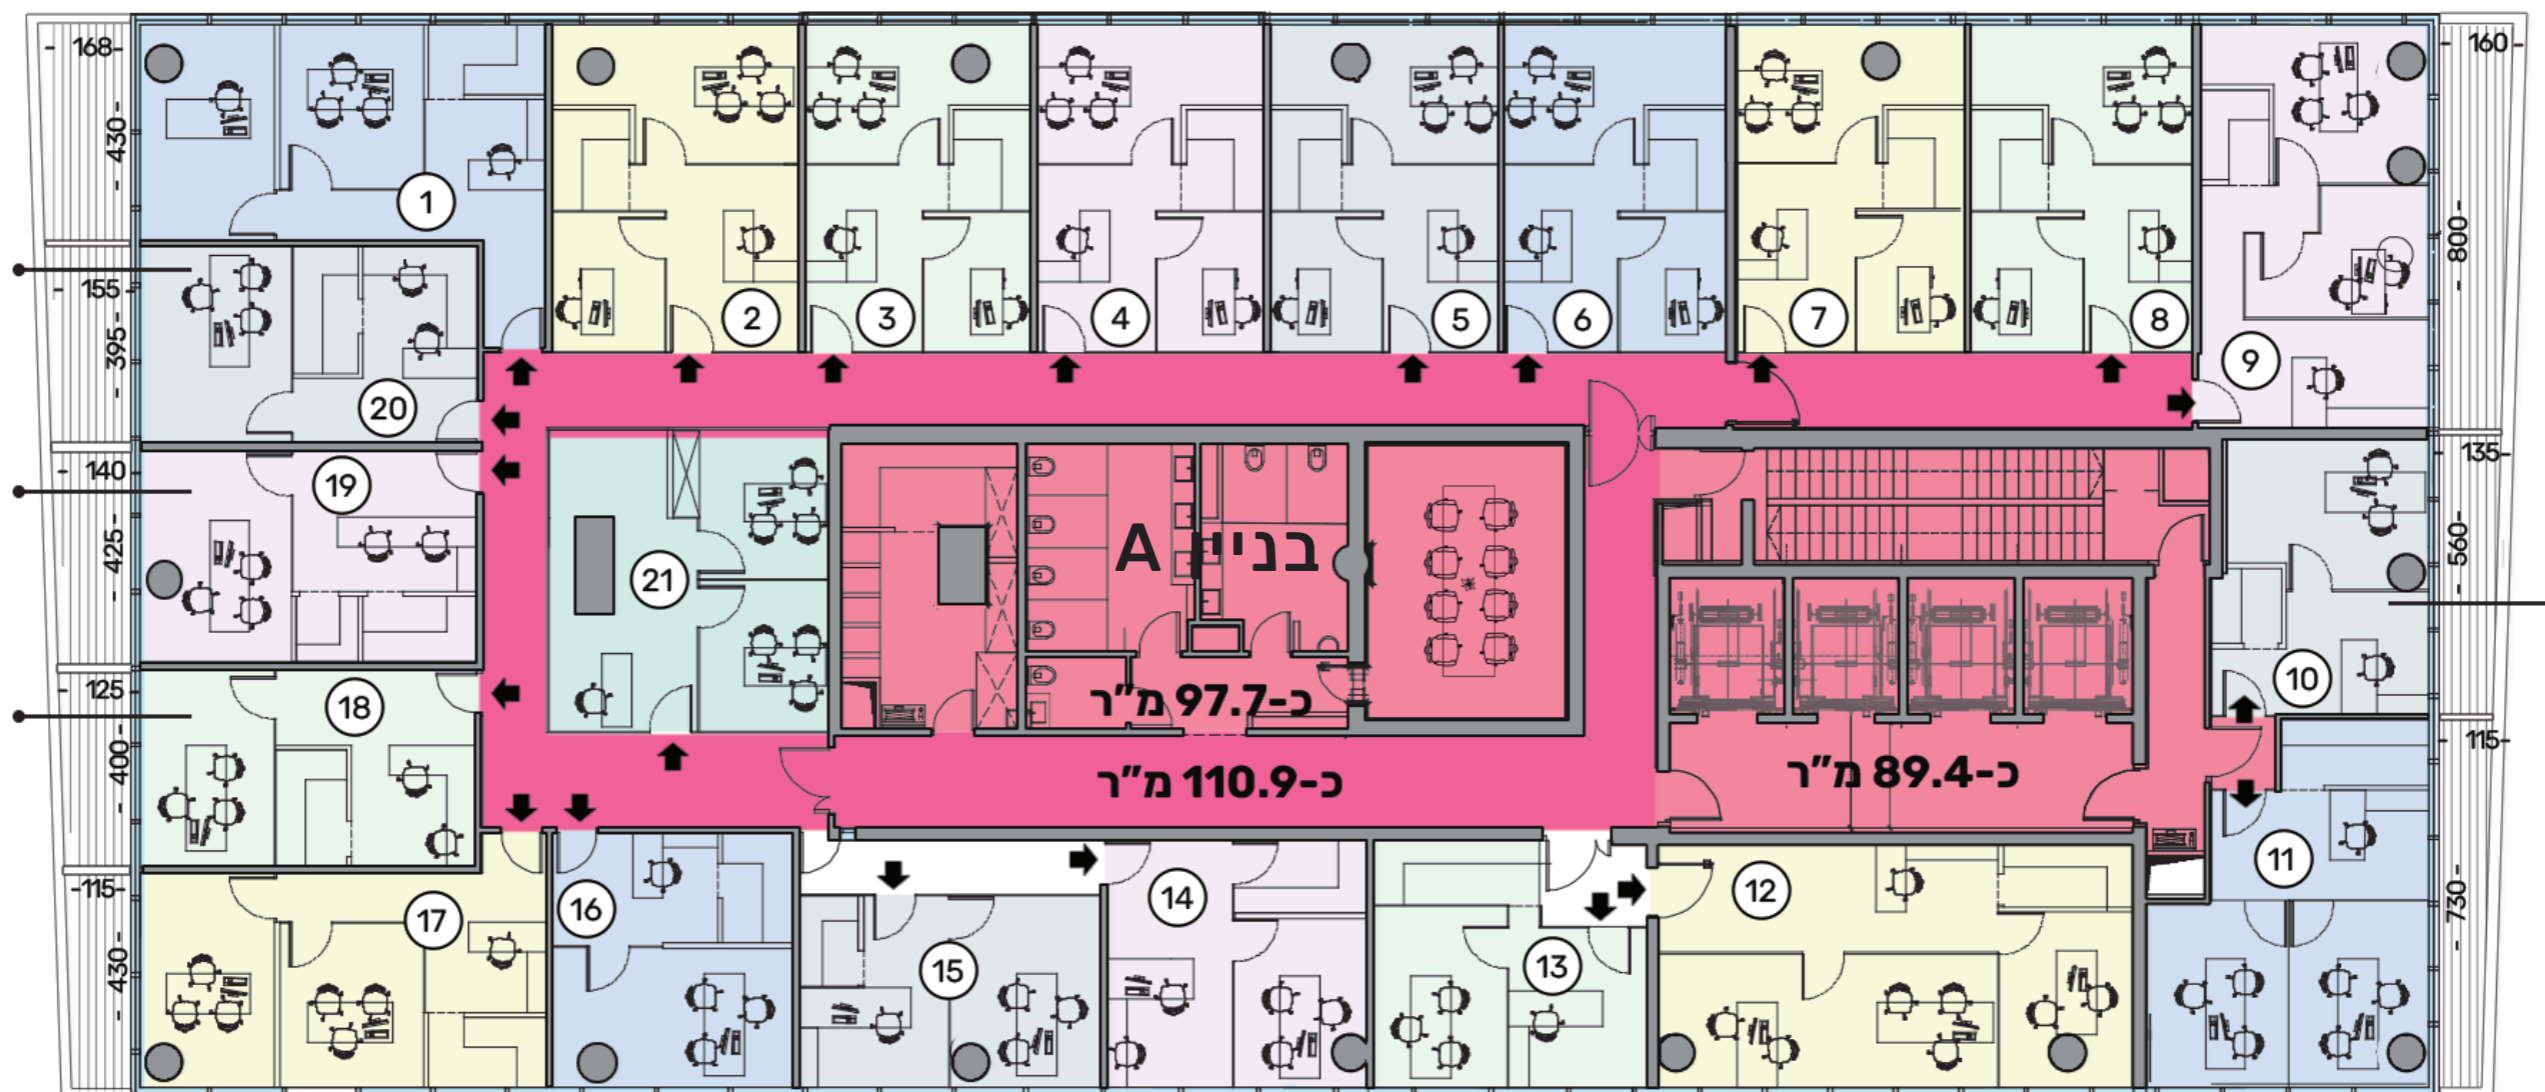

דרום

מערב



*חישוב השטחים הינו בכפוף להוראות חוק המכר.

*התוכניות להמחשה בלבד.