
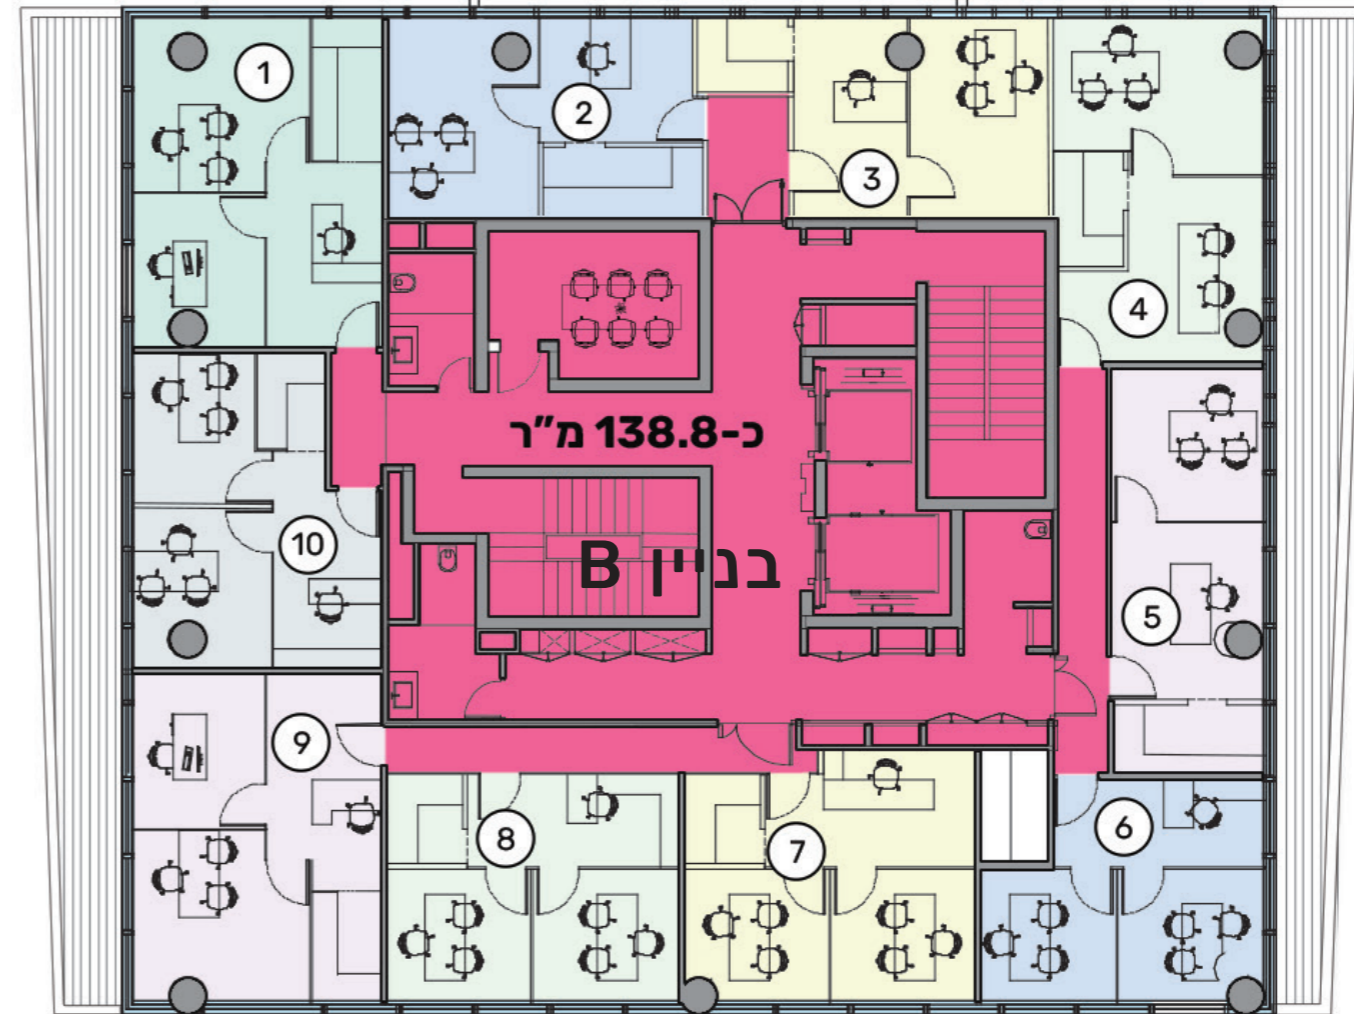
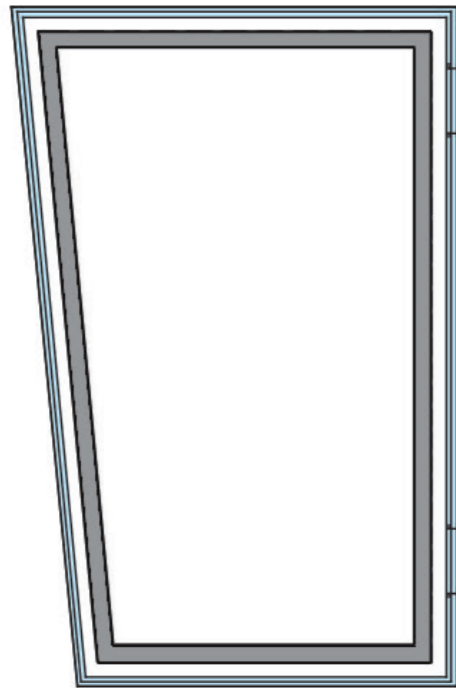


מזרח

בניין B
סה"כ שטחי המשרד 306.3 מ"ר
סה"כ שטחי שירות 138.7 מ"ר
קומות 1-7 | קומת משרדים
אופציות חלוקה

צפון

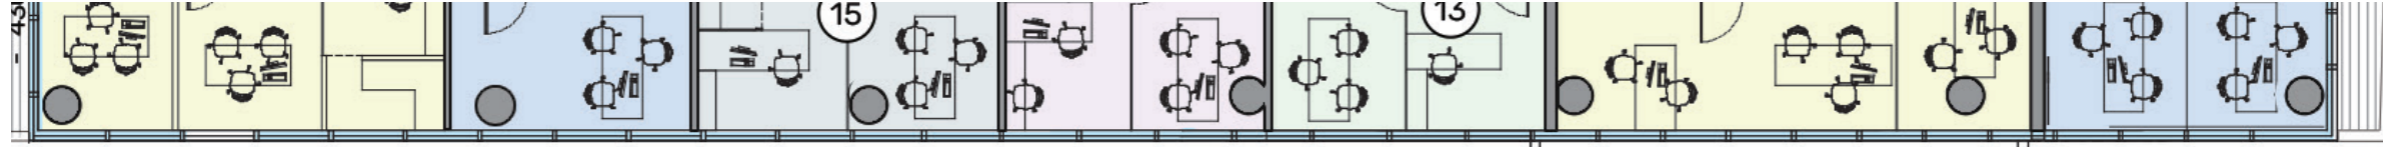

דרום

מערב

* חישוב השטחים הינו בכפוף להוראות חוק המכר.
* התוכניות להמחשה בלבד.

