

בניין B

סה"כ שטחי המשרד 306.3 מ"ר

סה"כ שטחי שירות 138.7 מ"ר




קומות 1-7 | קומת משרדים

אופציות חלוקה

מזרח



צפון

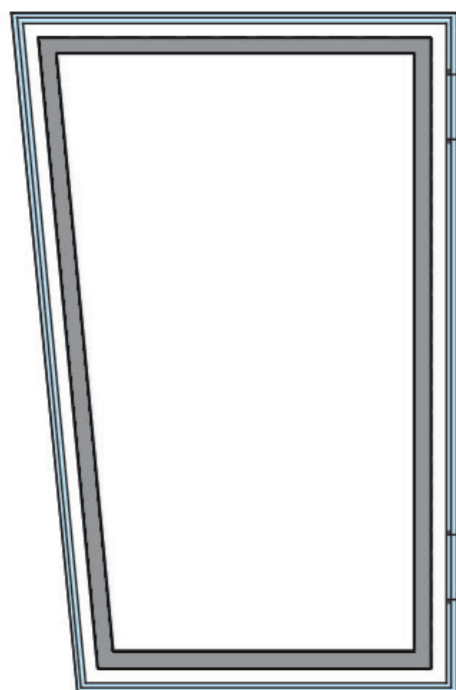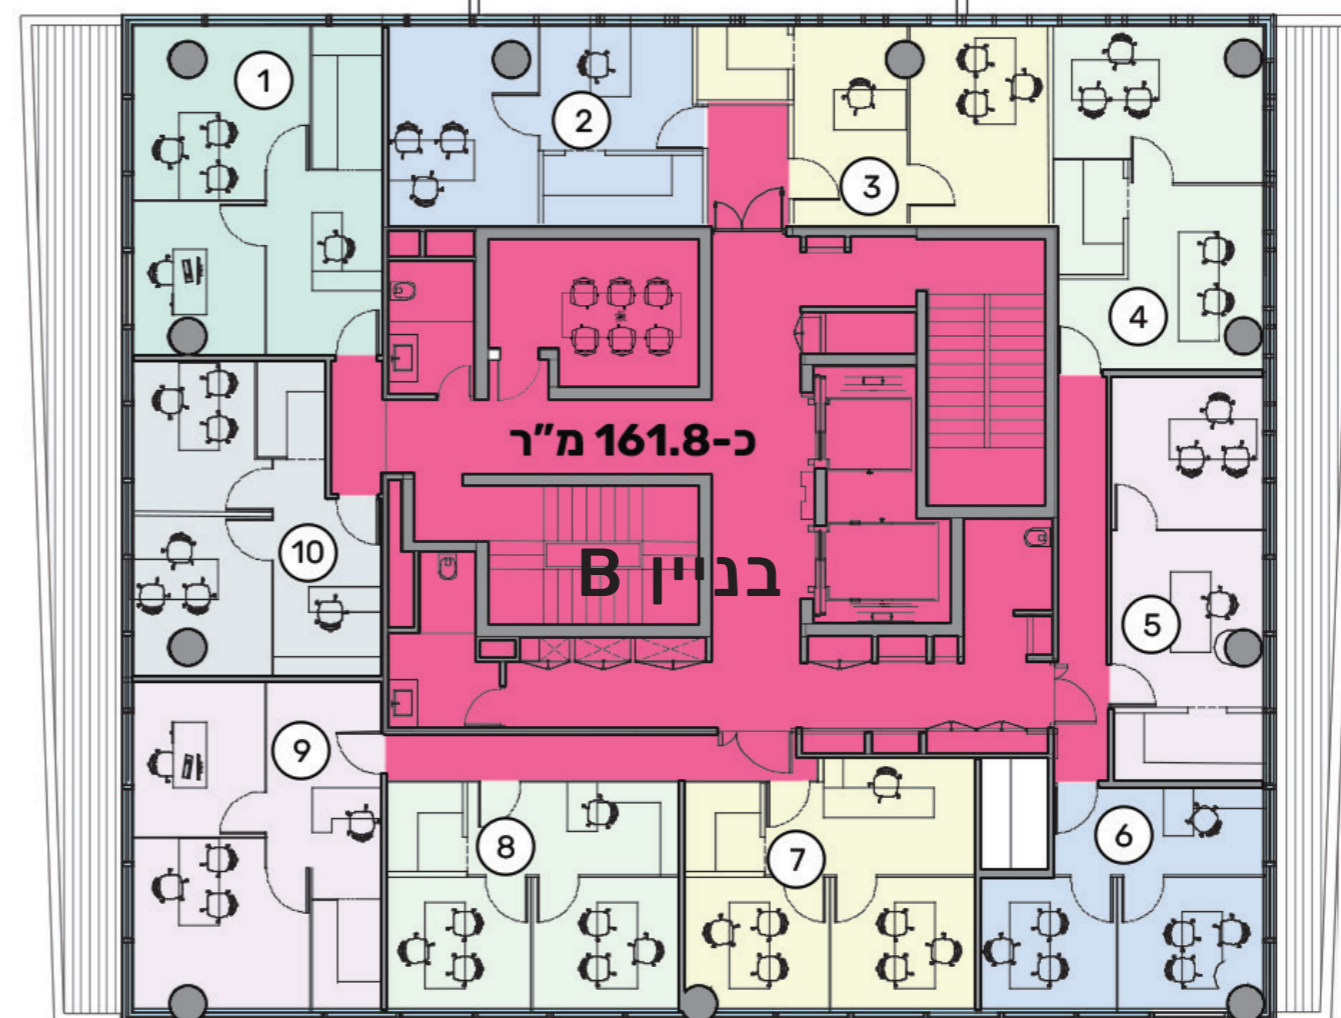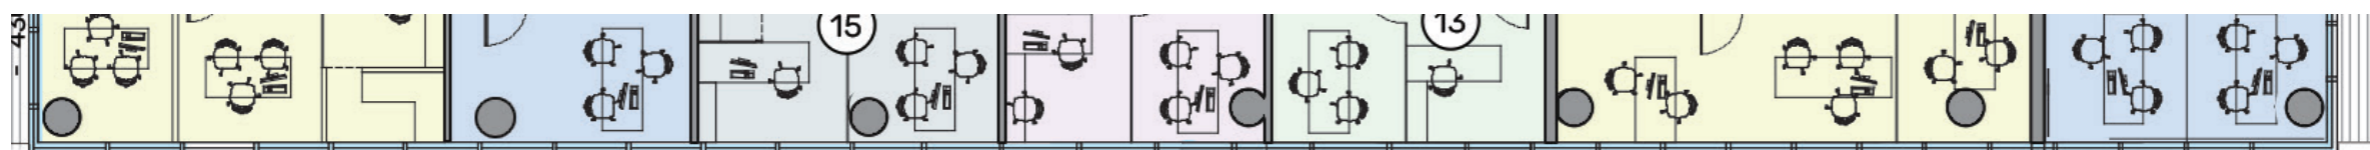

דרום



מערב



* חישוב השטחים הינו בכפוף להוראות חוק המכר.

* התוכניות להמחשה בלבד.

