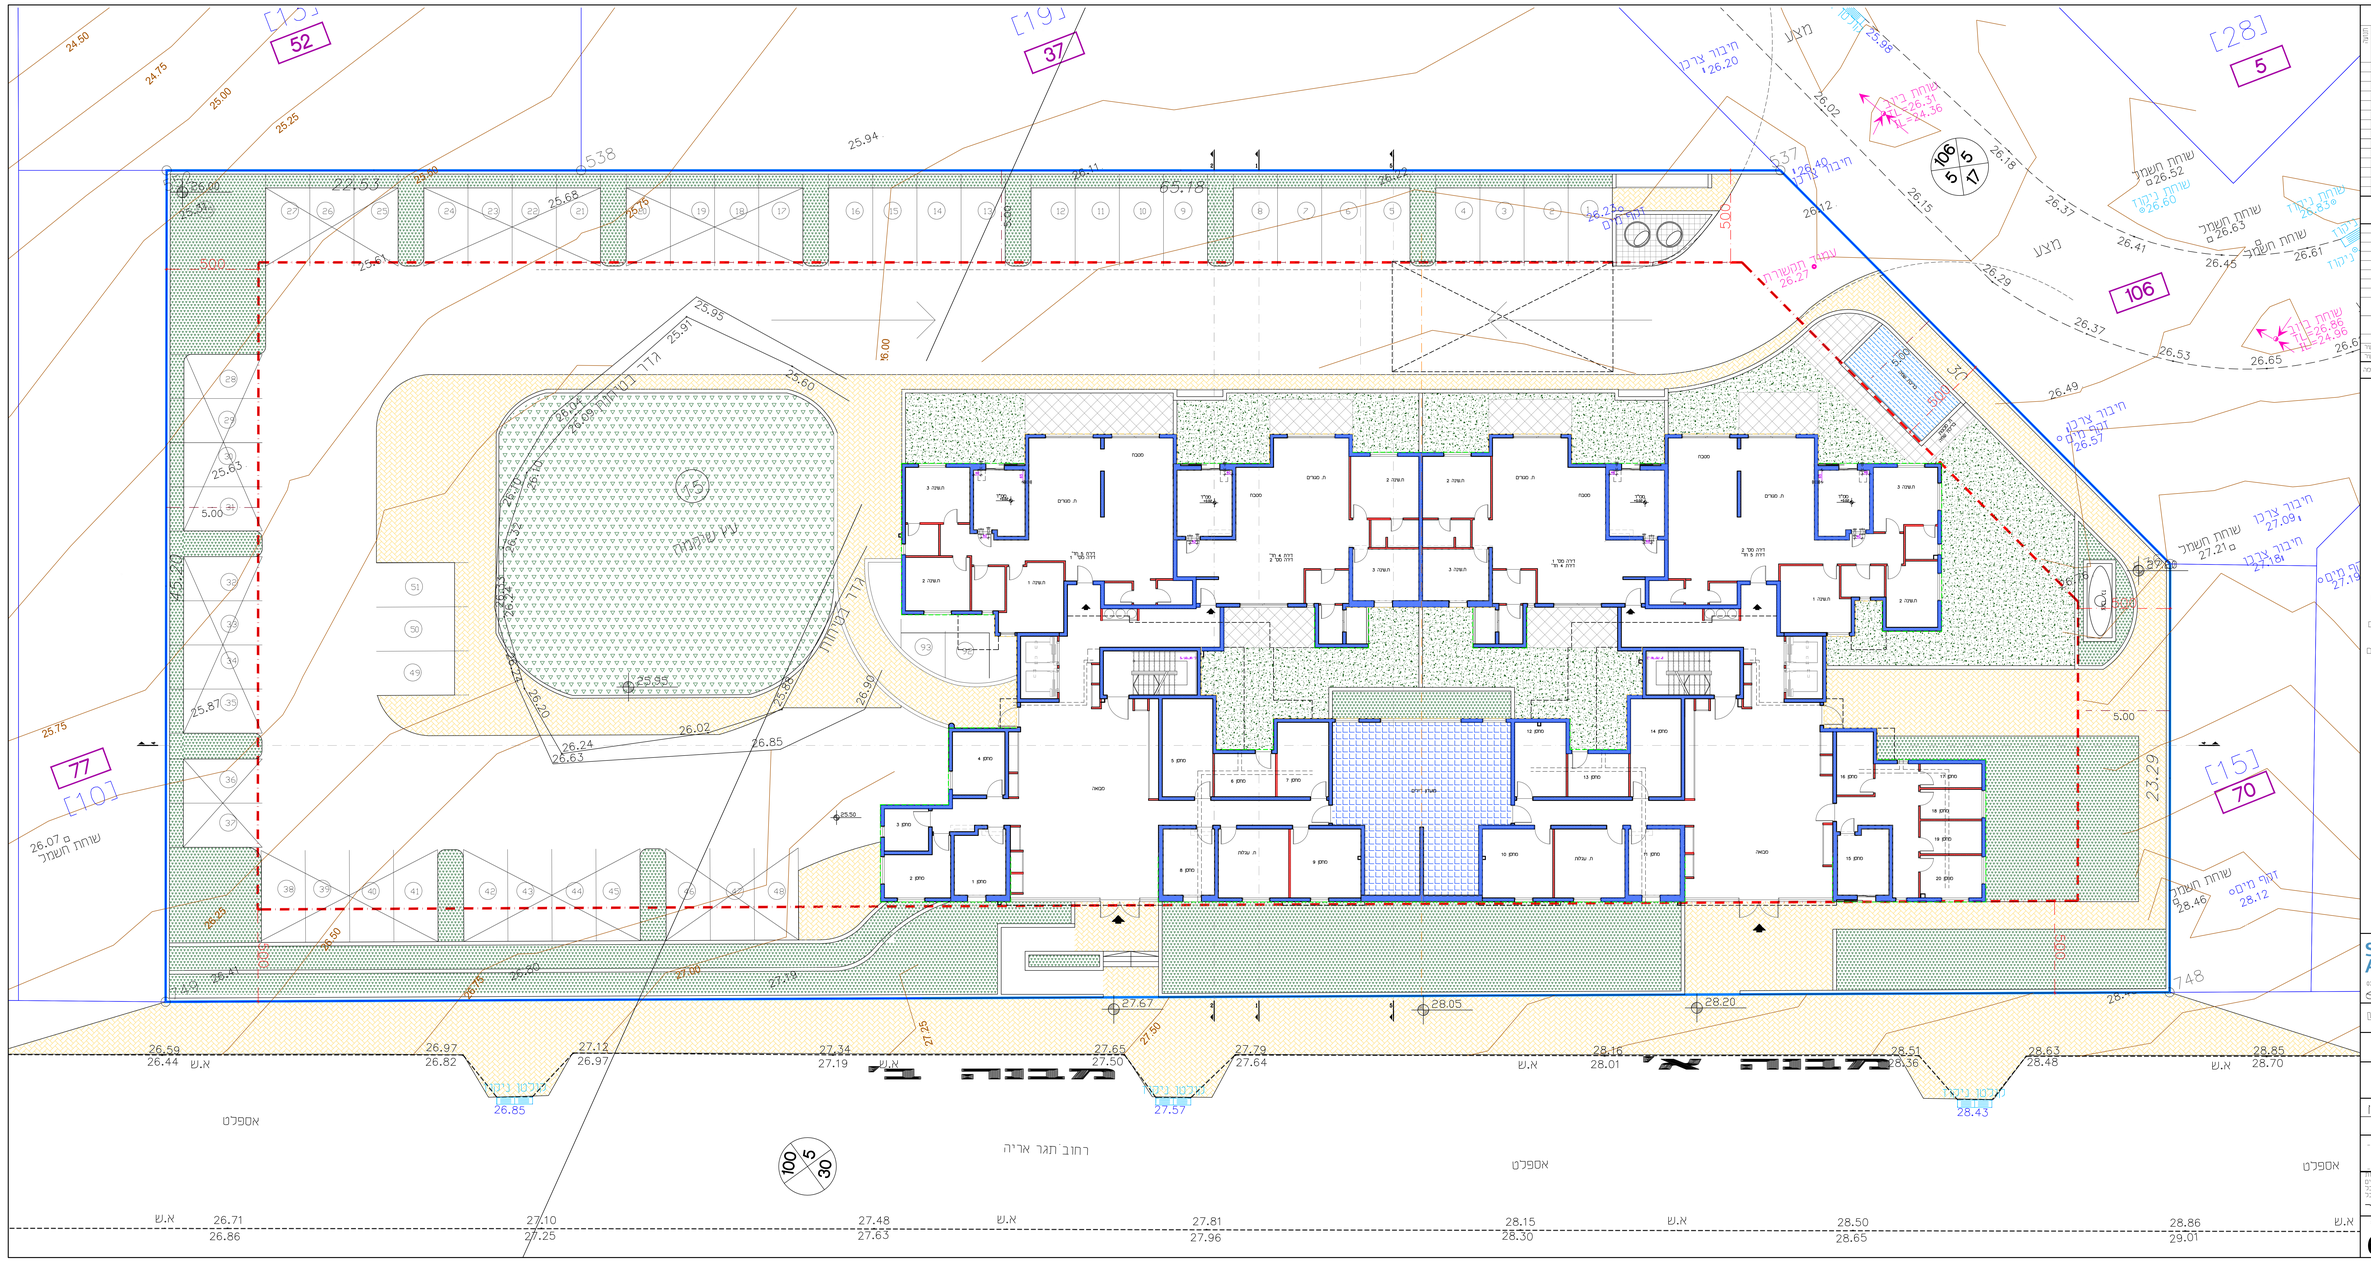
מבנה א'
מבנה ב'
אספלט
רחוב תגר אריה
